



# ARQUITECTURA

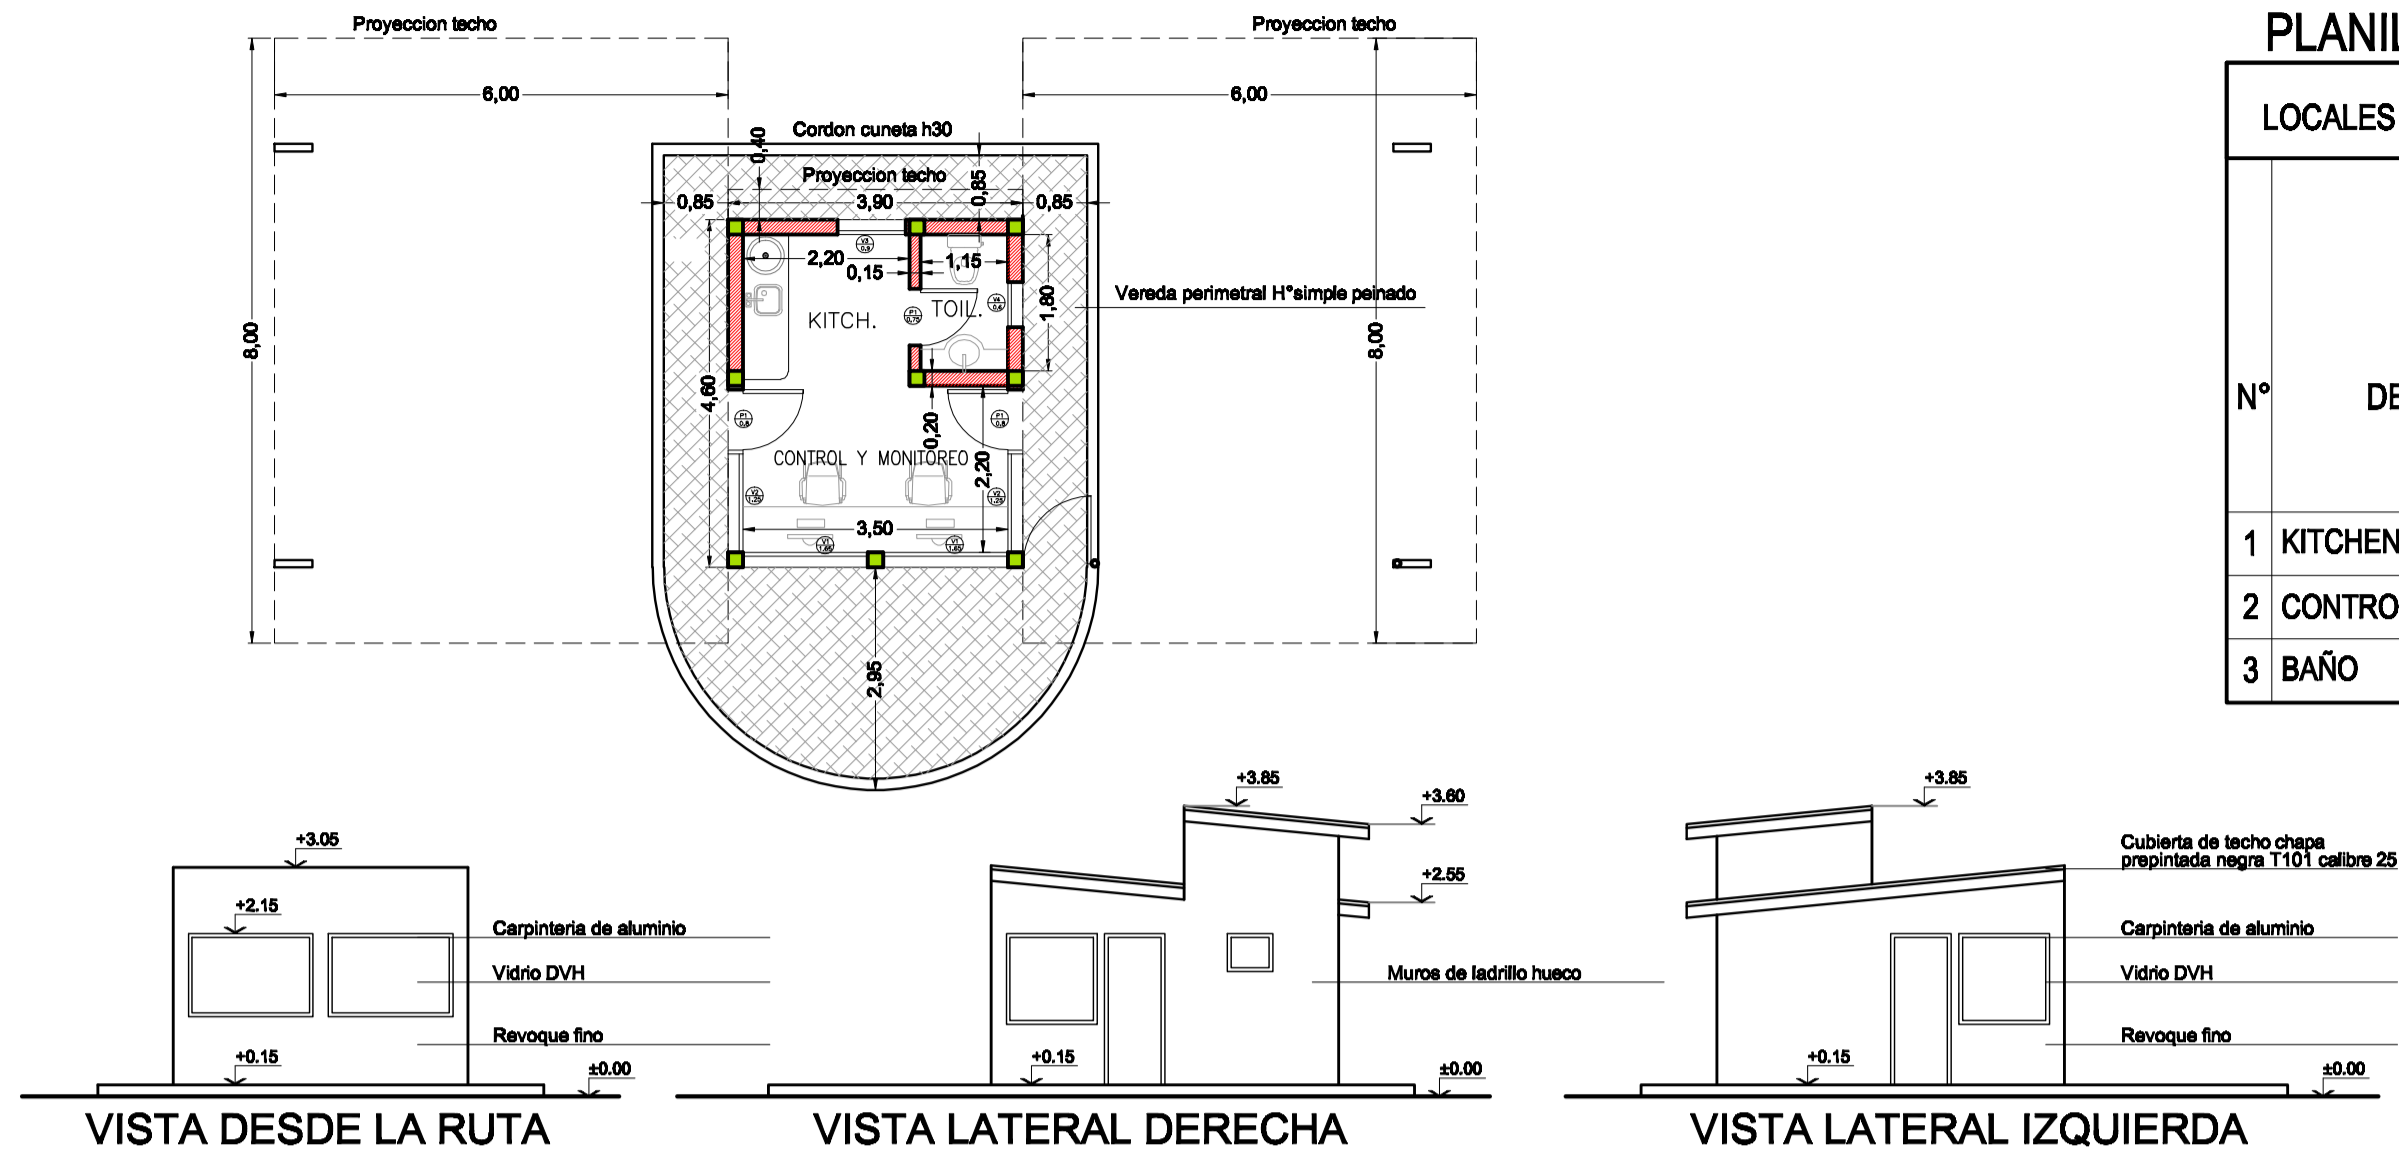


## PLANILLA DE LOCALES

LOCALES	REVOQUES		CONTR.	PISOS	PINTURA	REVES.	SANITARIOS			OBSERVACIONES				
	INTERIOR	EXTERIOR					TIPO	ZOCALO	MUROS		CIELO RASO	TIPO	ALTURA	ARTEFACTOS
N° DESTINO	JAHARRO ENLUCIDO	JAHARRO												
1 KITCHENETTE	A LA CAL.	A LA CAL. P/ REV.												
2 CONTROL Y MONITOREO	A LA CAL. P/ REV.	A LA CAL. P/ REV.												
3 BAÑO	A LA CAL.	A LA CAL. P/ REV.												


## PERFIL ESTRUCTURAL 2

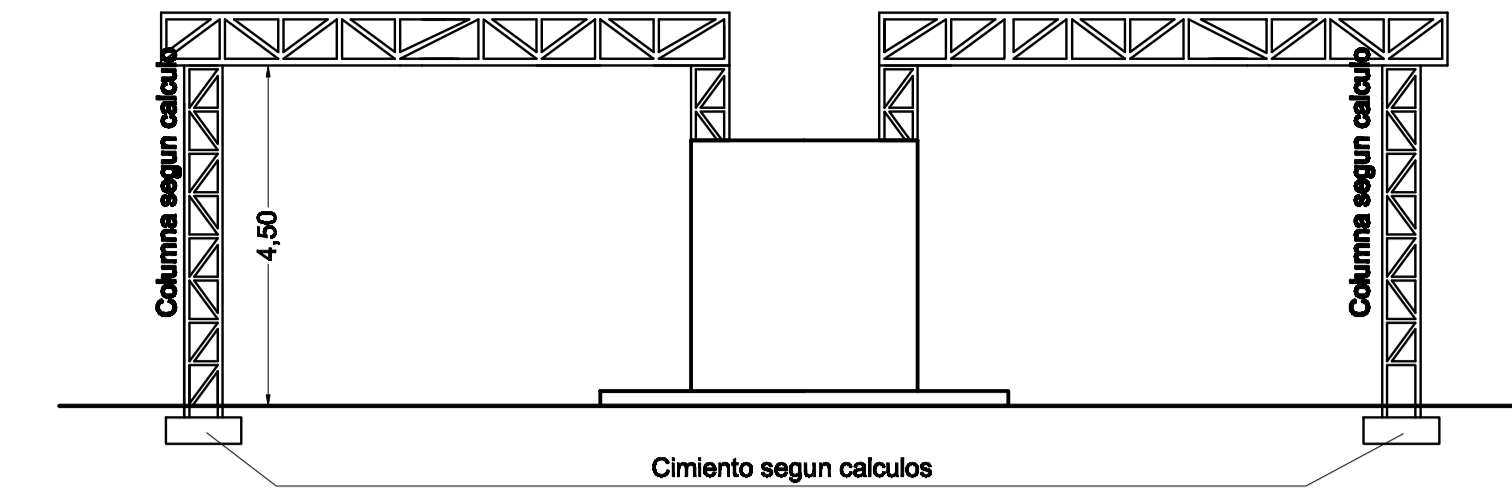


## ESTRUCTURA DE TECHOS

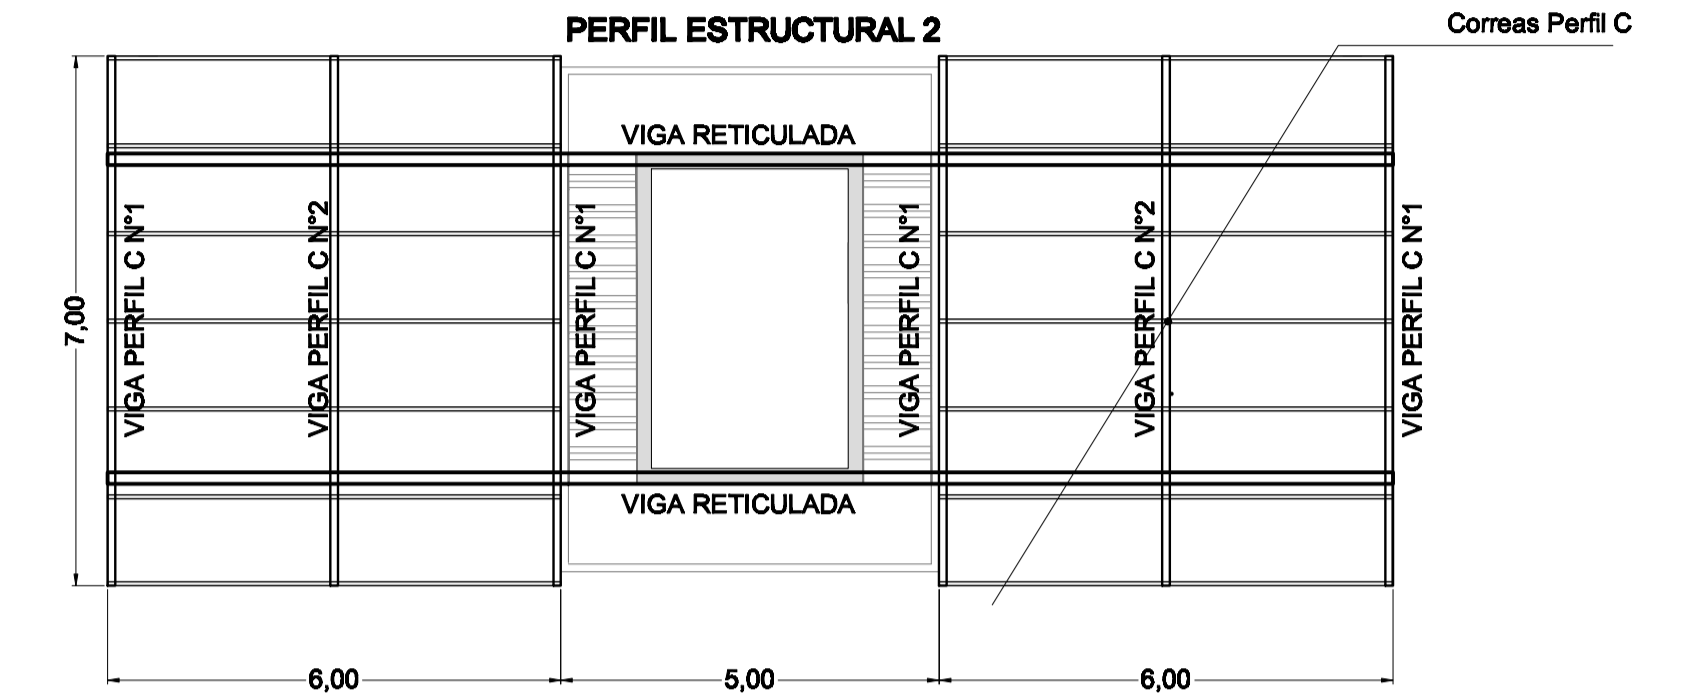


## PLANTA DE TECHOS

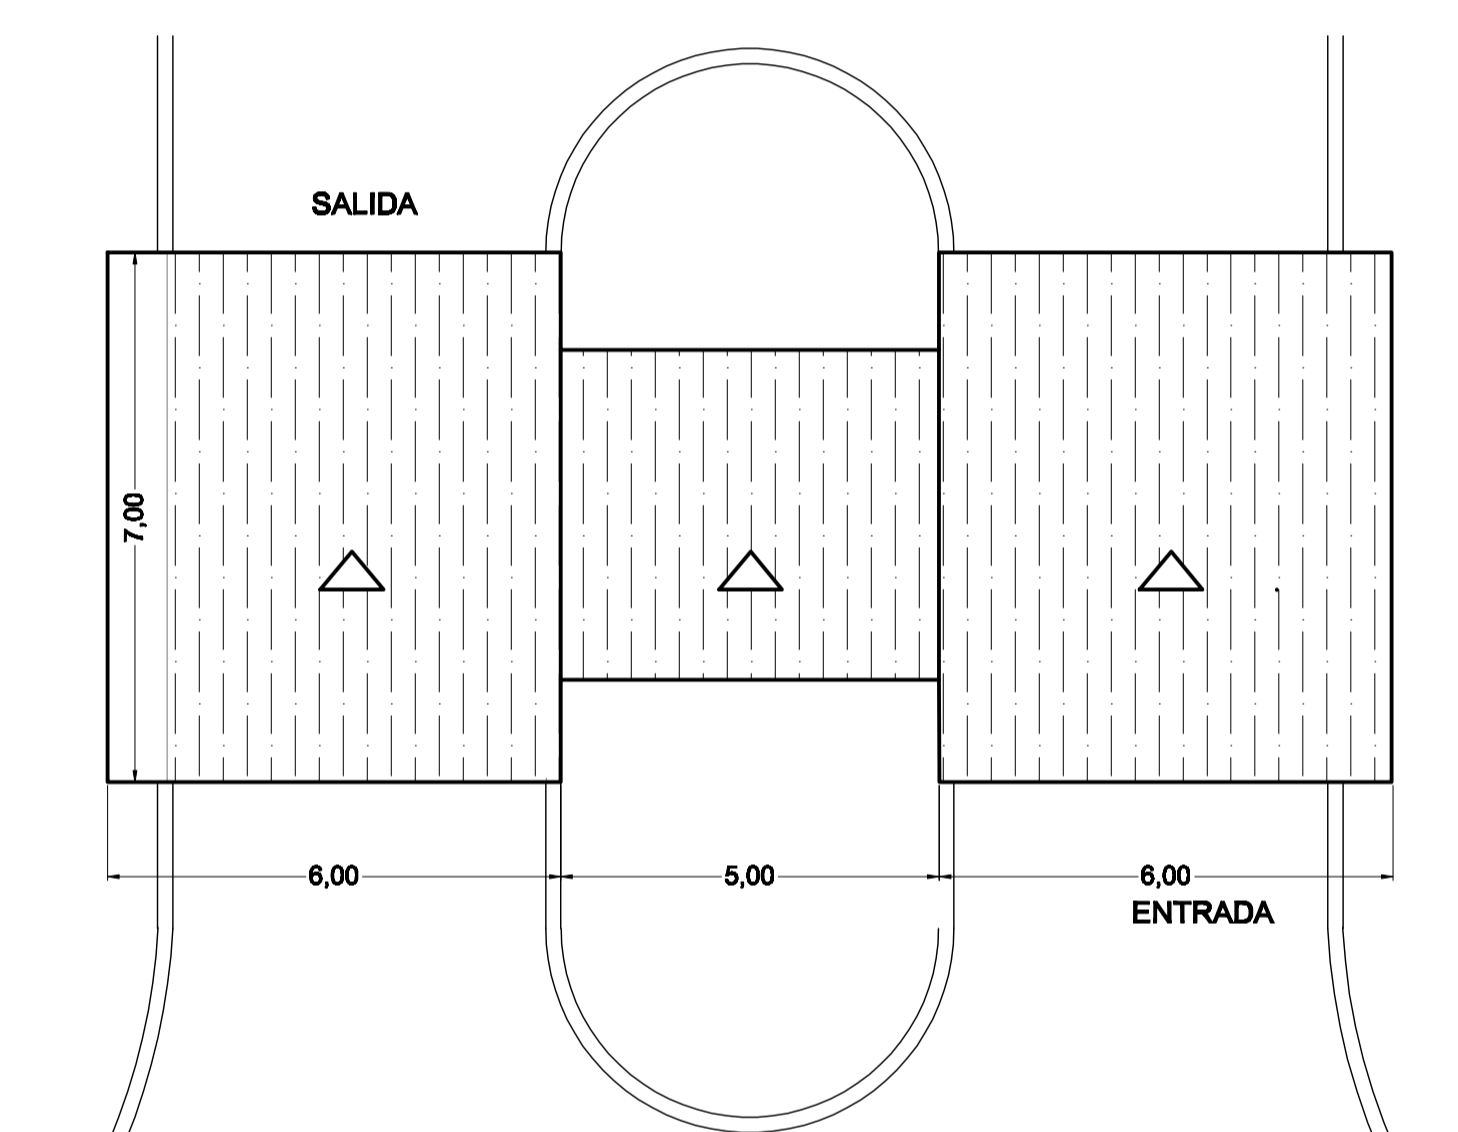

## PERFIL ESTRUCTURAL 1

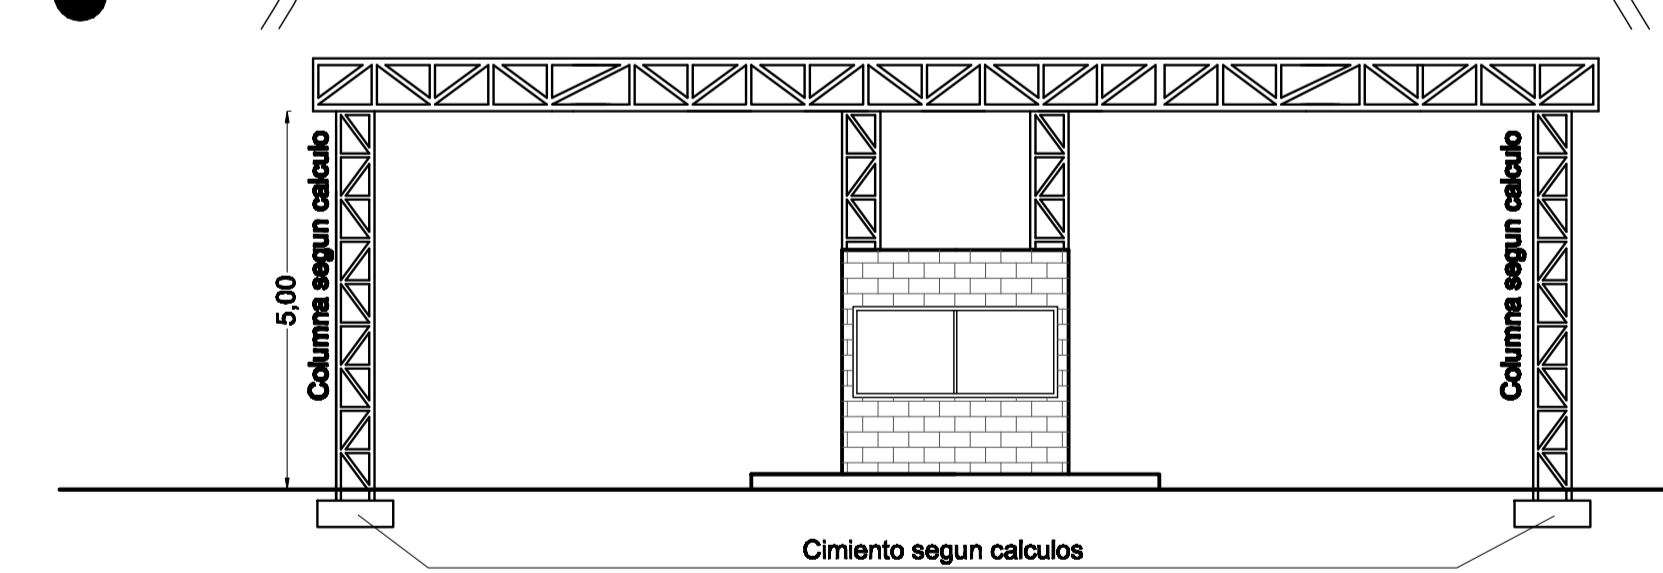


## INSTALACION ELECTRICA

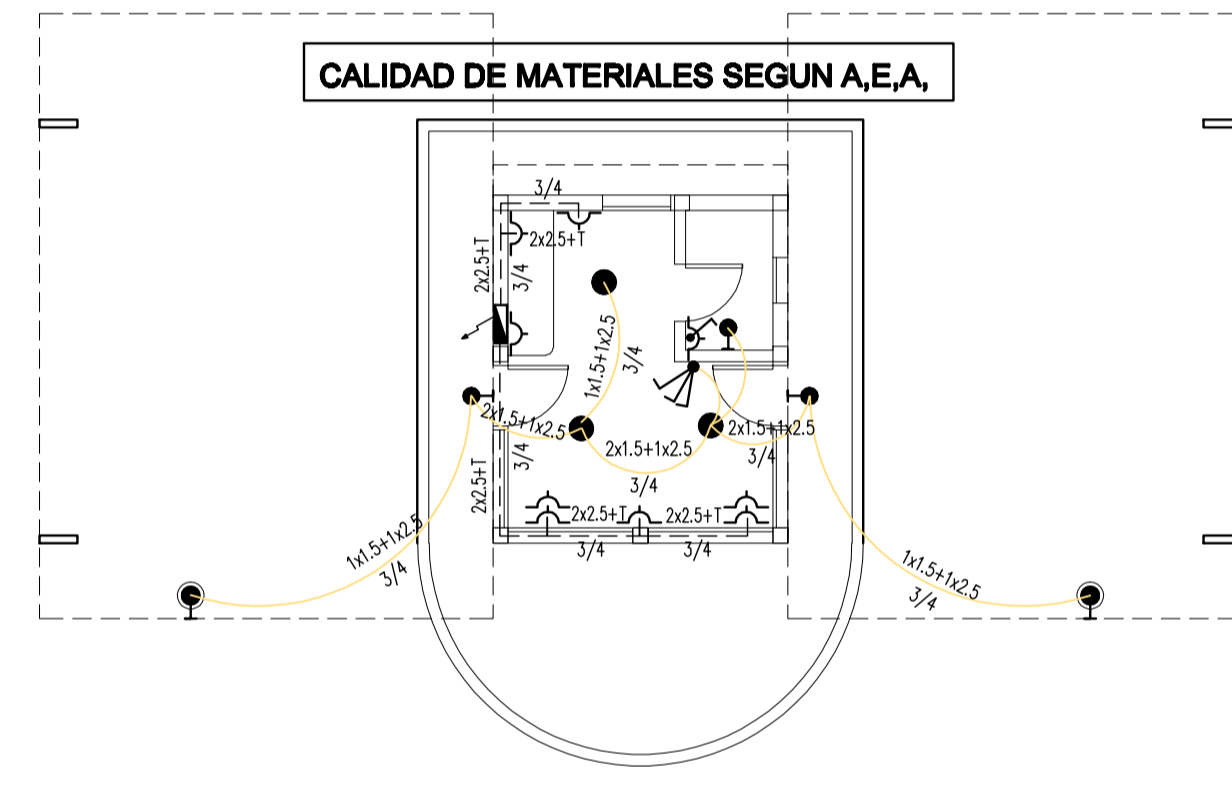

### REFERENCIAS:

- CENTRO
- TOMACORRIENTE
- APPLIQUE
- REFLECTOR
- TOMA Y LLAVE DE 1 PUNTO
- LLAVE DE 1 PUNTO
- LLAVE DE 2 PUNTOS
- TABLERO PRINCIPAL
- TABLERO SECCIONAL
- PUESTA A TIERRA
- JABALINA 1.50mts
- LINEAS PRINCIPALES 4mm
- LINEAS SECCIONALES 2.5mm
- LINEAS USOS GRAL. 1.5mm
- CONDUCTOR DE PROTECCION 2.5mm
- NEUTRO: COLOR CELESTE
- PROTECCION: MODULO-TERDE Y AMARILLO
- FASE: COLOR CASTAÑO
- CIRCUITOS DIFERENCIADOS (TOMAS Y LUCES)


### ESQUEMA DE TABLEROS

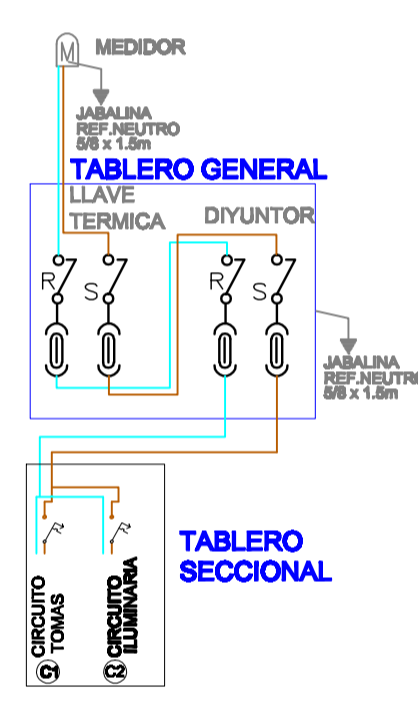


### PLANILLA DE ELECTRICIDAD

CIRCUITOS	CENTROS		BRAZOS		TOMAS		TOTALES		OBSERVACIONES
	CANT.	CONS. W	CANT.	CONS. W	CANT.	CONS. W	CONS. maximo	PROTECCION	
1	2	300	5	500	9	900	15.000	4,00	10
2	3	300	5	500	9	900	8.800	3,84	10

### ESQUEMA SUMINISTRO DE ENERGIA

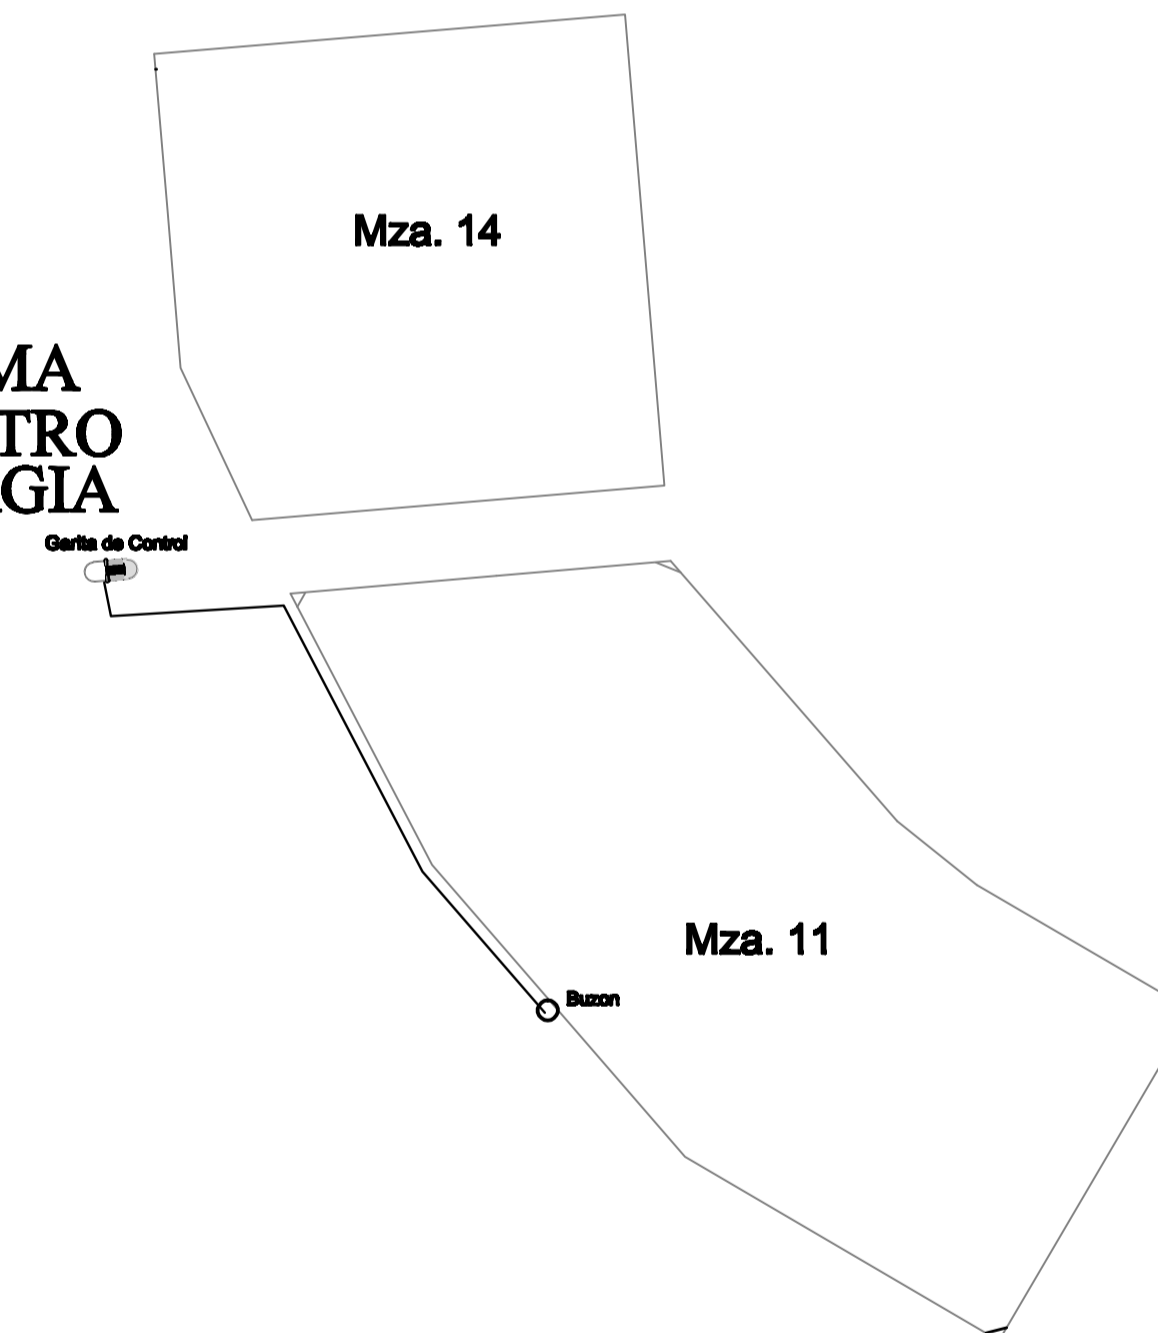


## INSTALACION SANITARIA

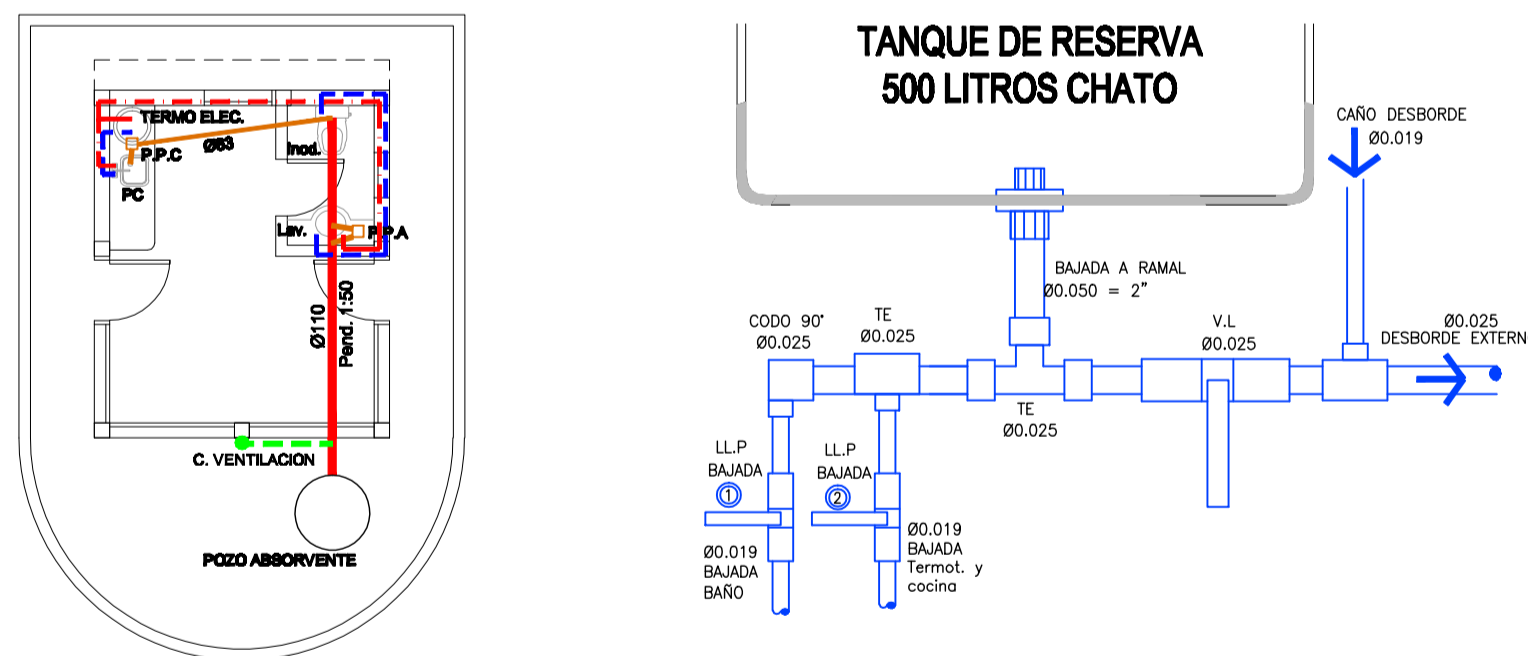


### REFERENCIAS

- DESAGUES PRIMARIOS
- DESAGUES SECUNDARIOS
- DESAGUES PLUVIALES
- ALIMENT. AGUA POTABLE
- DISTRIBUCION AGUA FRIA
- DISTRIBUCION AGUA CALIENTE
- VENTILACIONES


## ESTRUCURAS

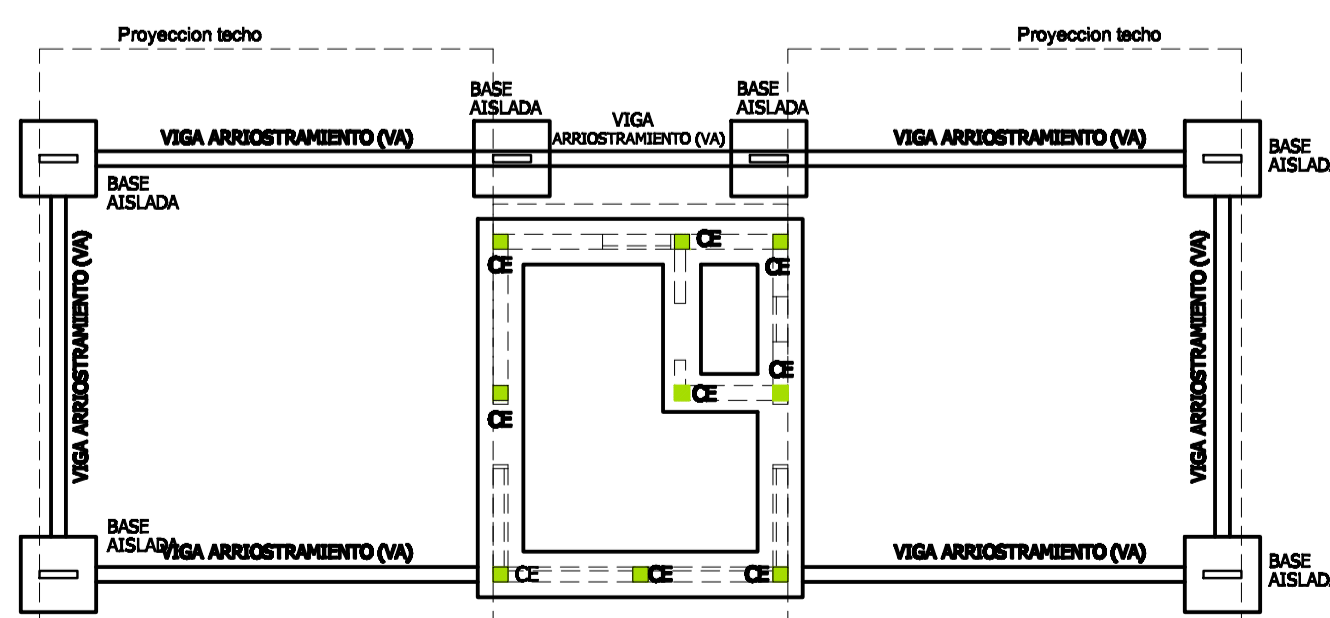


### DETALLE DE ESTRUCTURAS

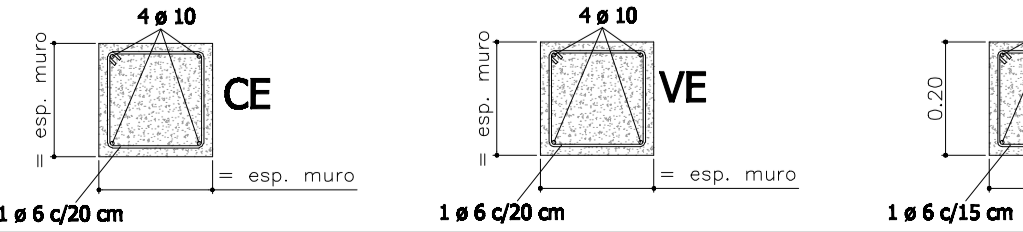

### ESQUEMA DE EMPALMES

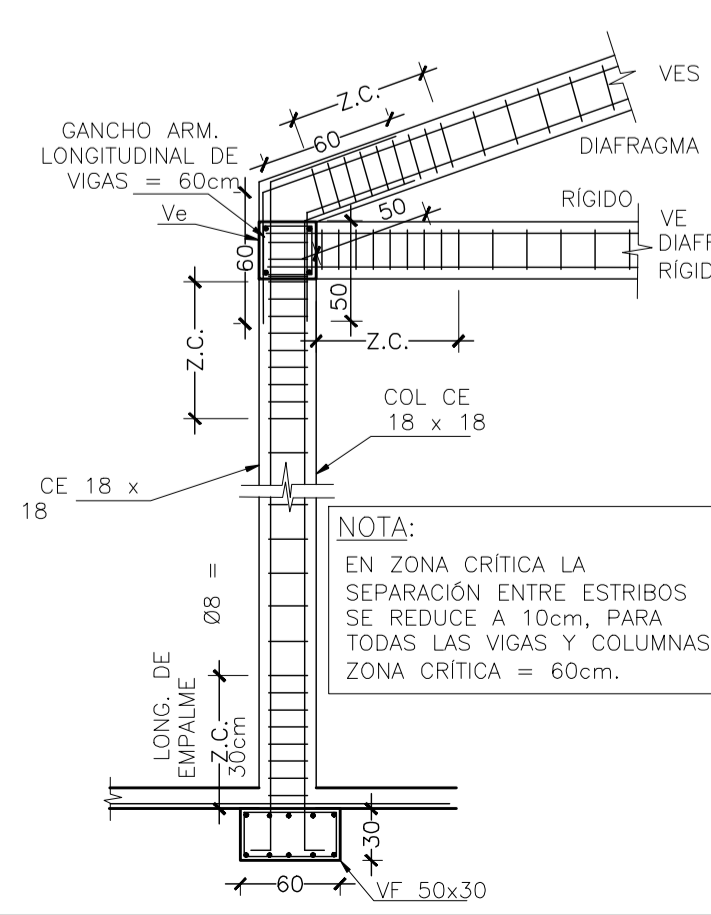

### DETALLE DE CIMENTO PISOS Y MURO

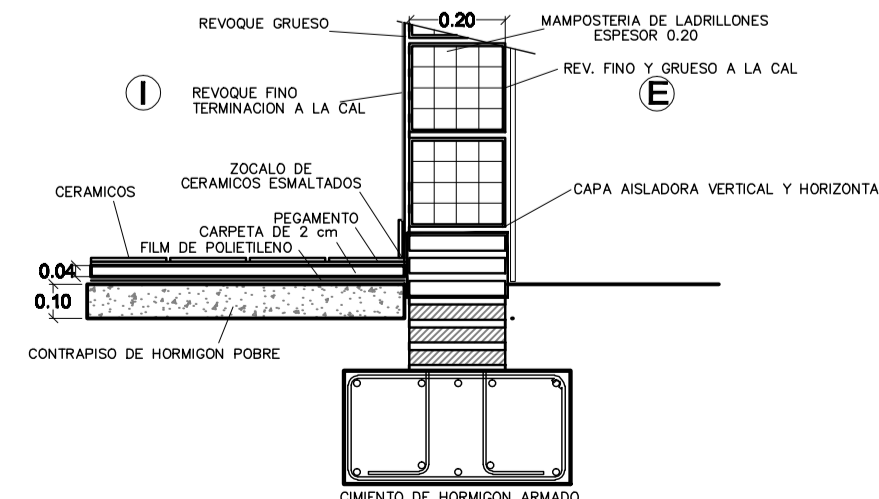

*Camila Guillino*  
Secretaría de Producción y Desarrollo  
Municipalidad de Esquel

Tema: **PARQUE TECNOLOGICO INDUSTRIAL Y PLAYA DE TRANSFERENCIA DE CARGAS**

PLANO: **CASETA DE CONTROL DE ACCESO**

Plano N° 02

ESCALA: VARIAS    AÑO: 2023