
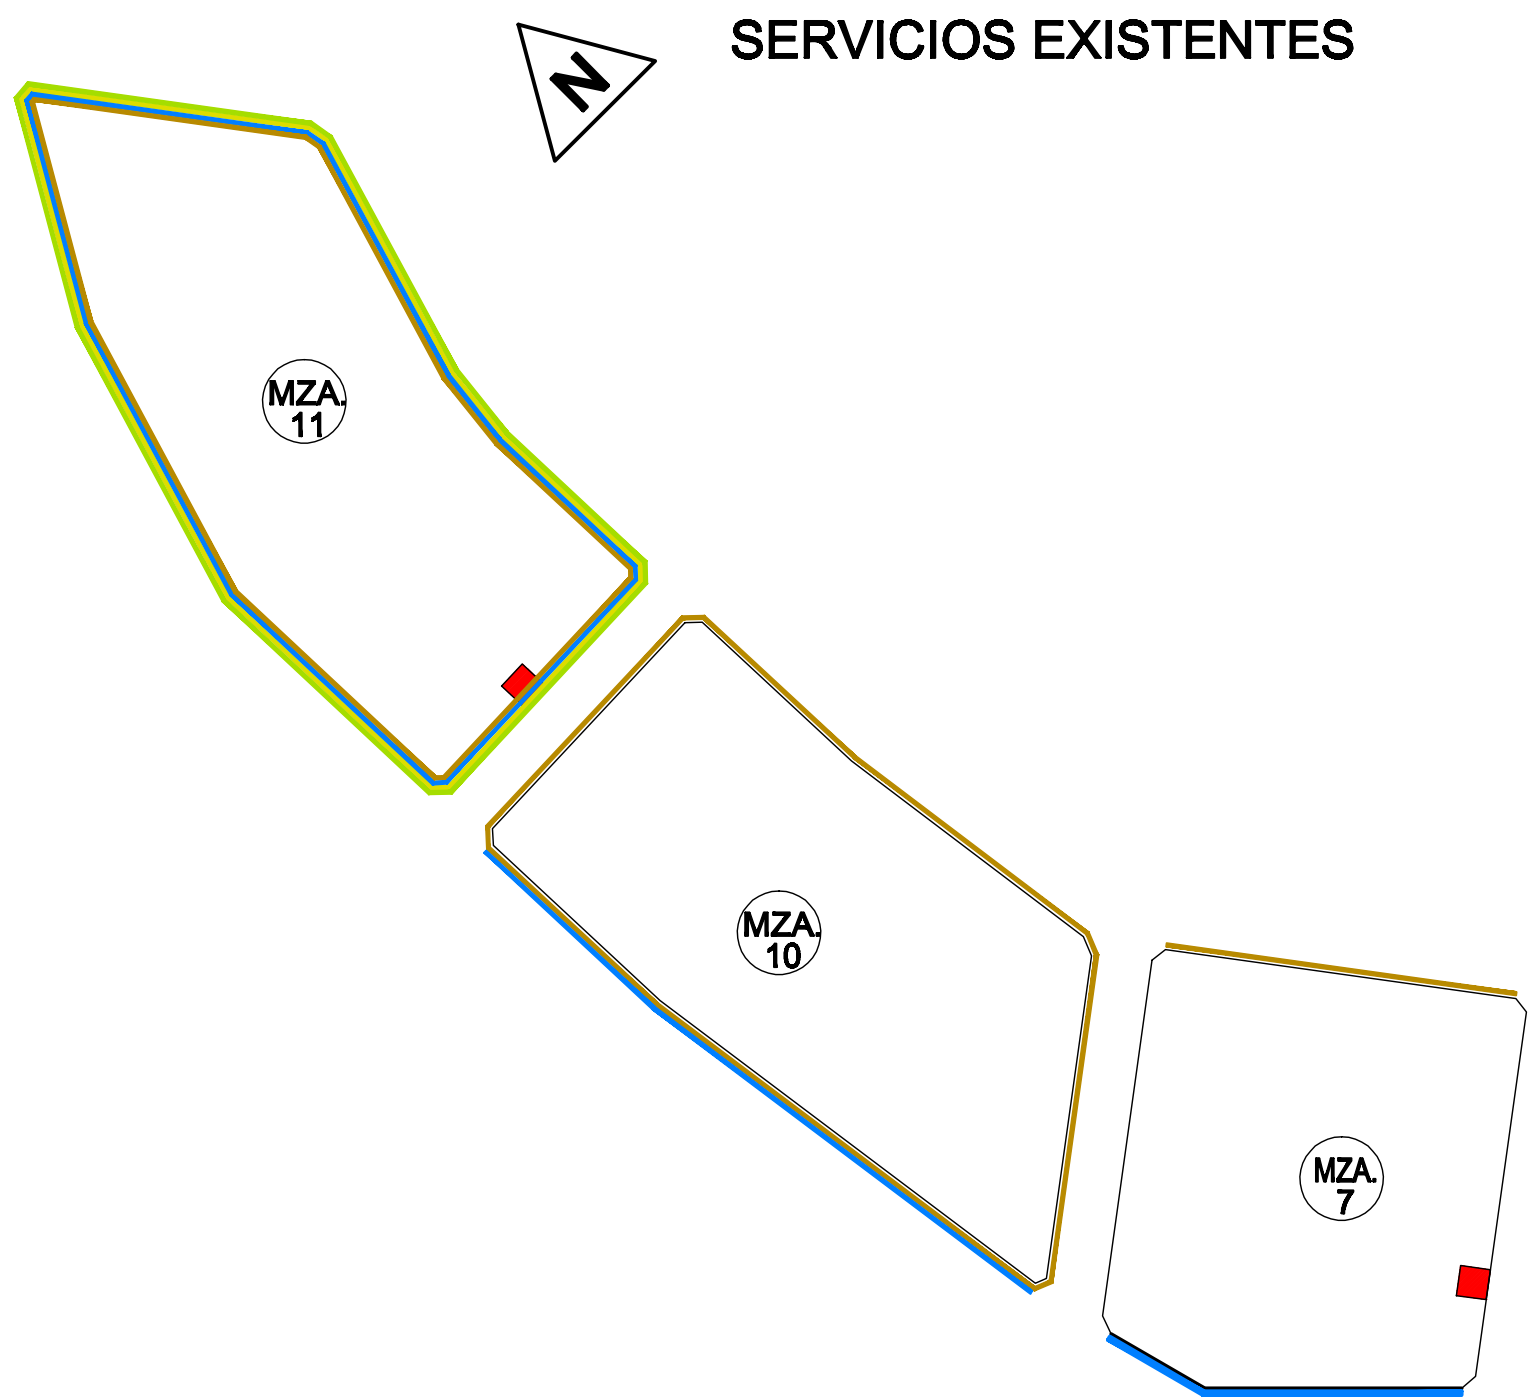


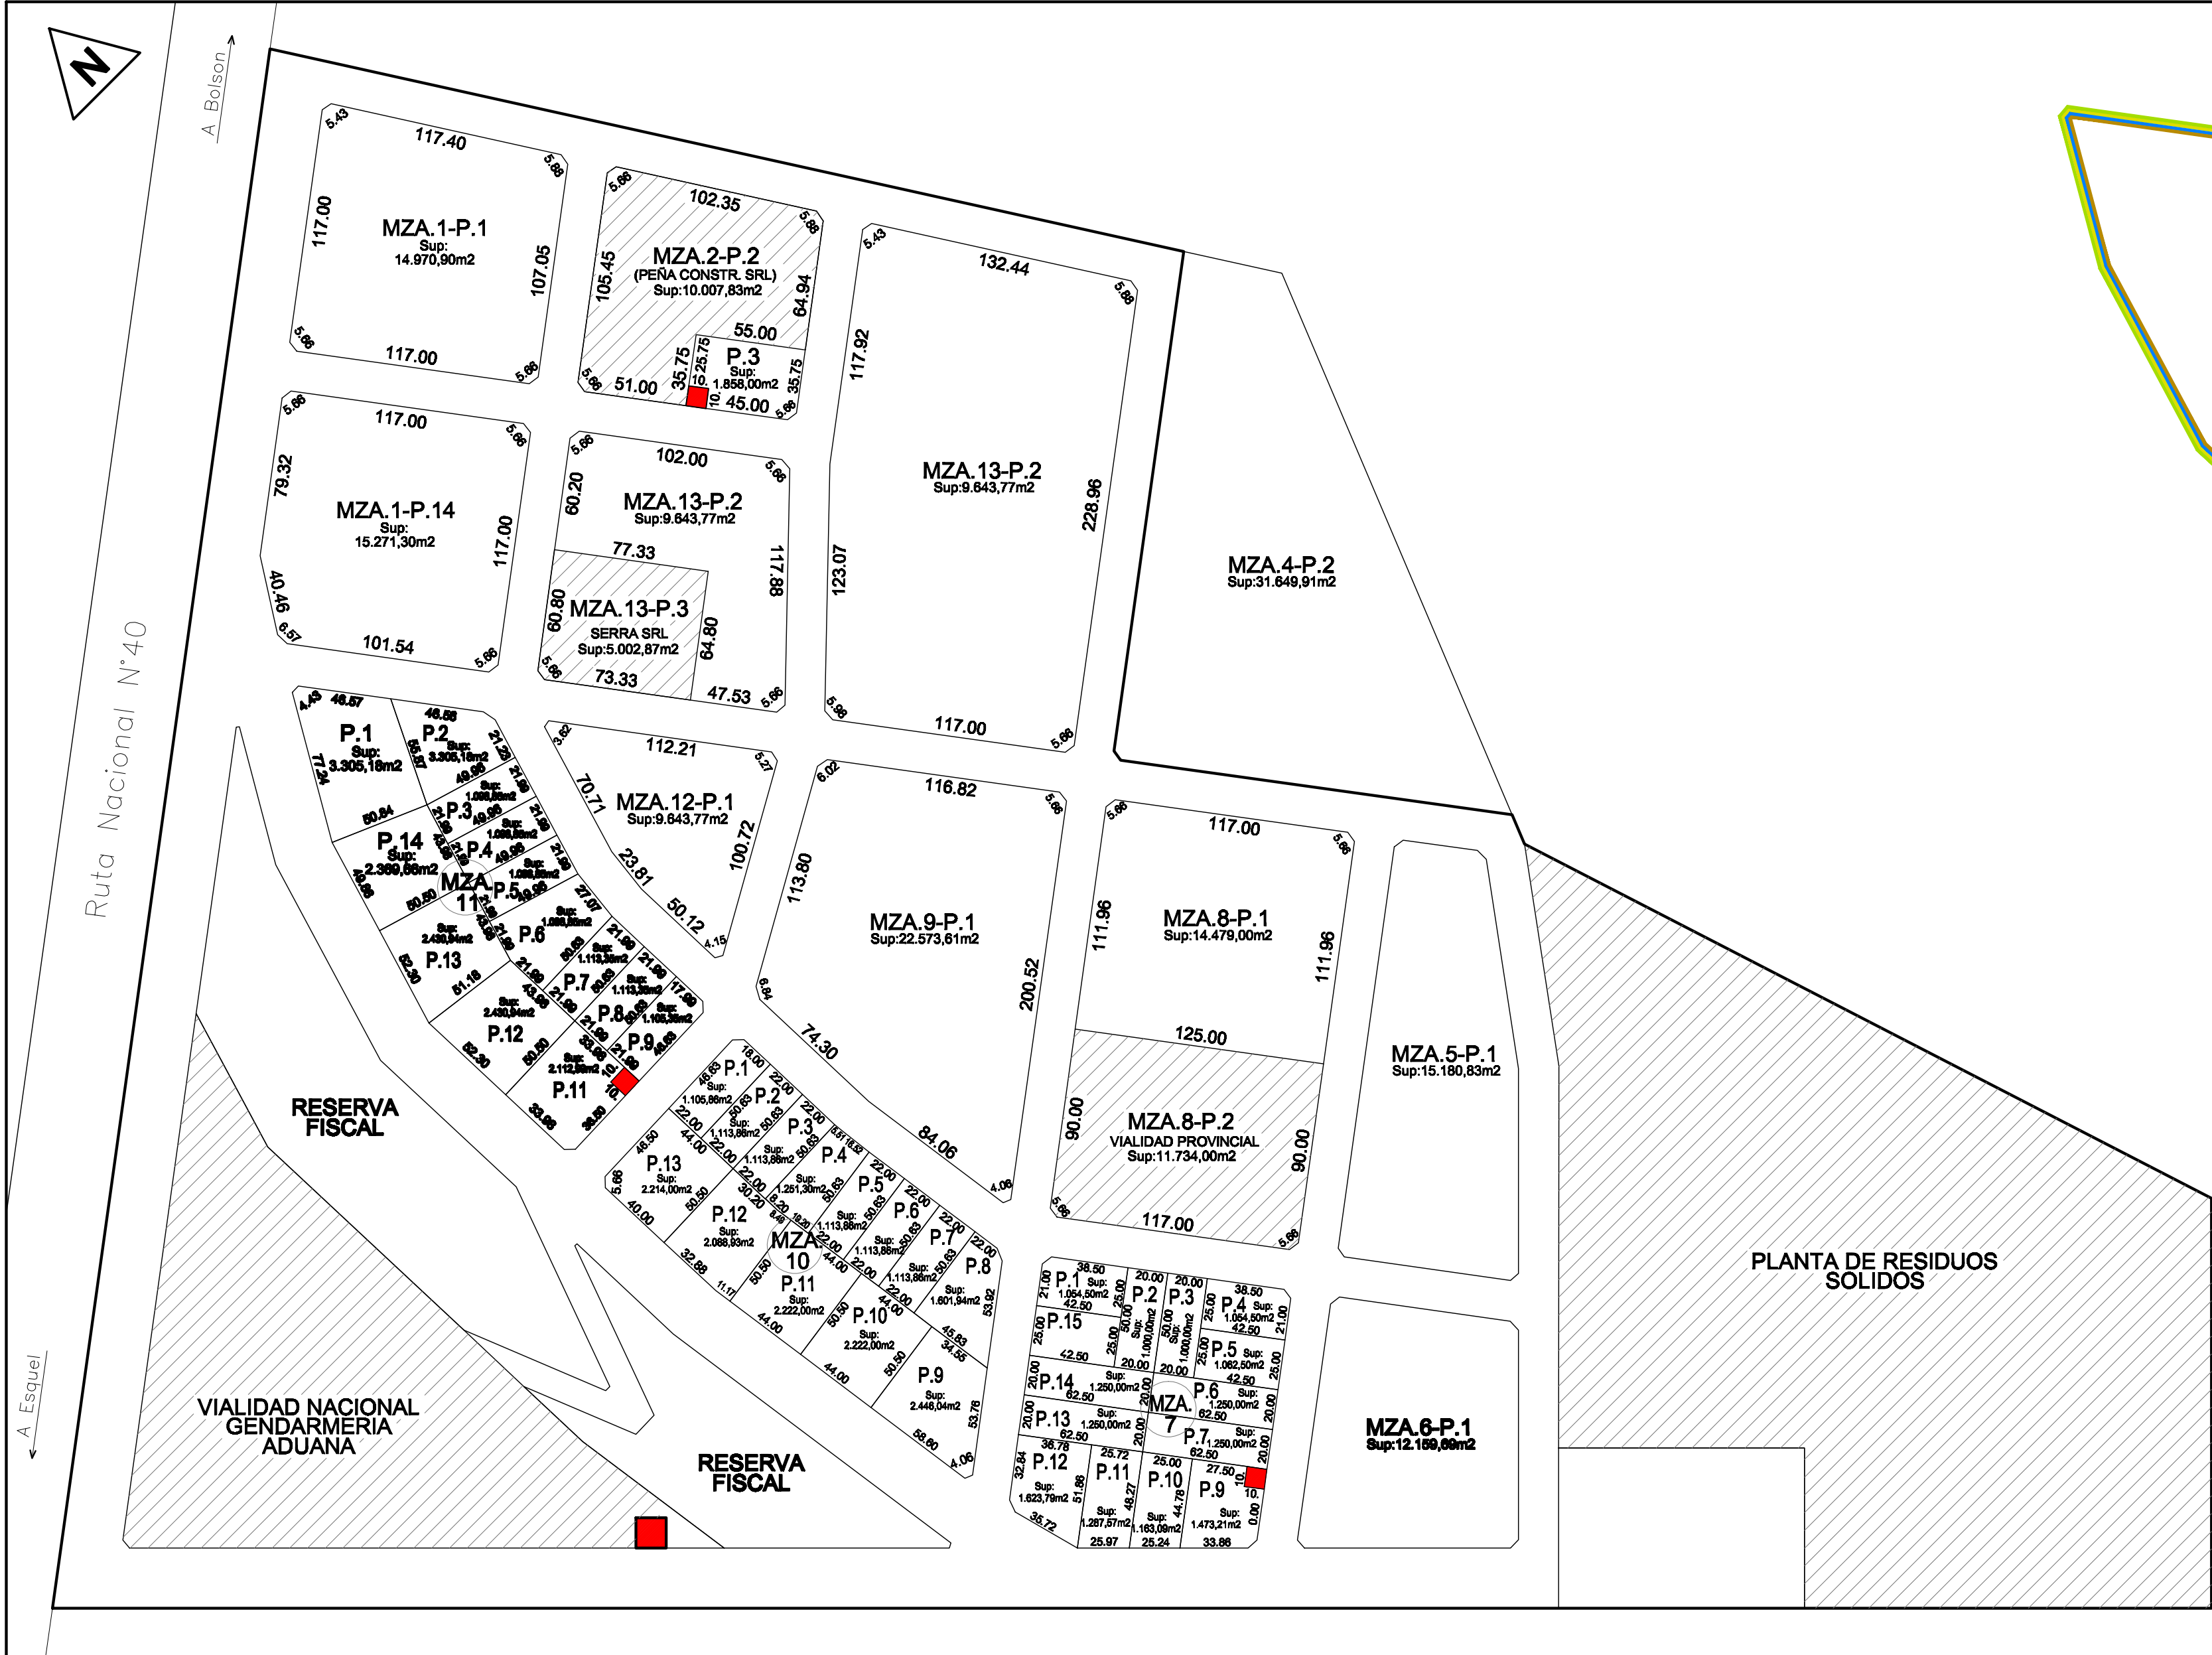

- REFERENCIAS:
- Parcela libre
 - Parcela adjudicada o en adjudicacion
 - Parcela destinada a subestacion transformadora
 - Parcela con disponibilidad de energia electrica
 - Parcela con disponibilidad de alumbrado publico
 - Parcela con disponibilidad de agua potable para uso personal unicamente
 - Parcela con disponibilidad del servicio red cloacal (falta ejecucion planta tratamiento)

Tema: PARQUE TECNOLÓGICO, INDUSTRIAL Y DE TRANSFERENCIA DE CARGAS		
PLANO: PARCELARIO Y SERVICOS		
Plano N° 01		Diseño
ESCALA: 1:2500		AÑO: 2022

Ruta Nacional N°40

A Esquel

A Bolson