MUNICIPIO DE ESQUEL

LICITACION PUBLICA N° 09/2026

EJECUCION DE LA OBRA:

“18 CUADRAS DE CORDÓN CUNETA DE LA CIUDAD DE ESQUEL”

SECCION VI

PLANOS

UNIDAD EJECUTORA DE PROYECTOS MUNICIPALES

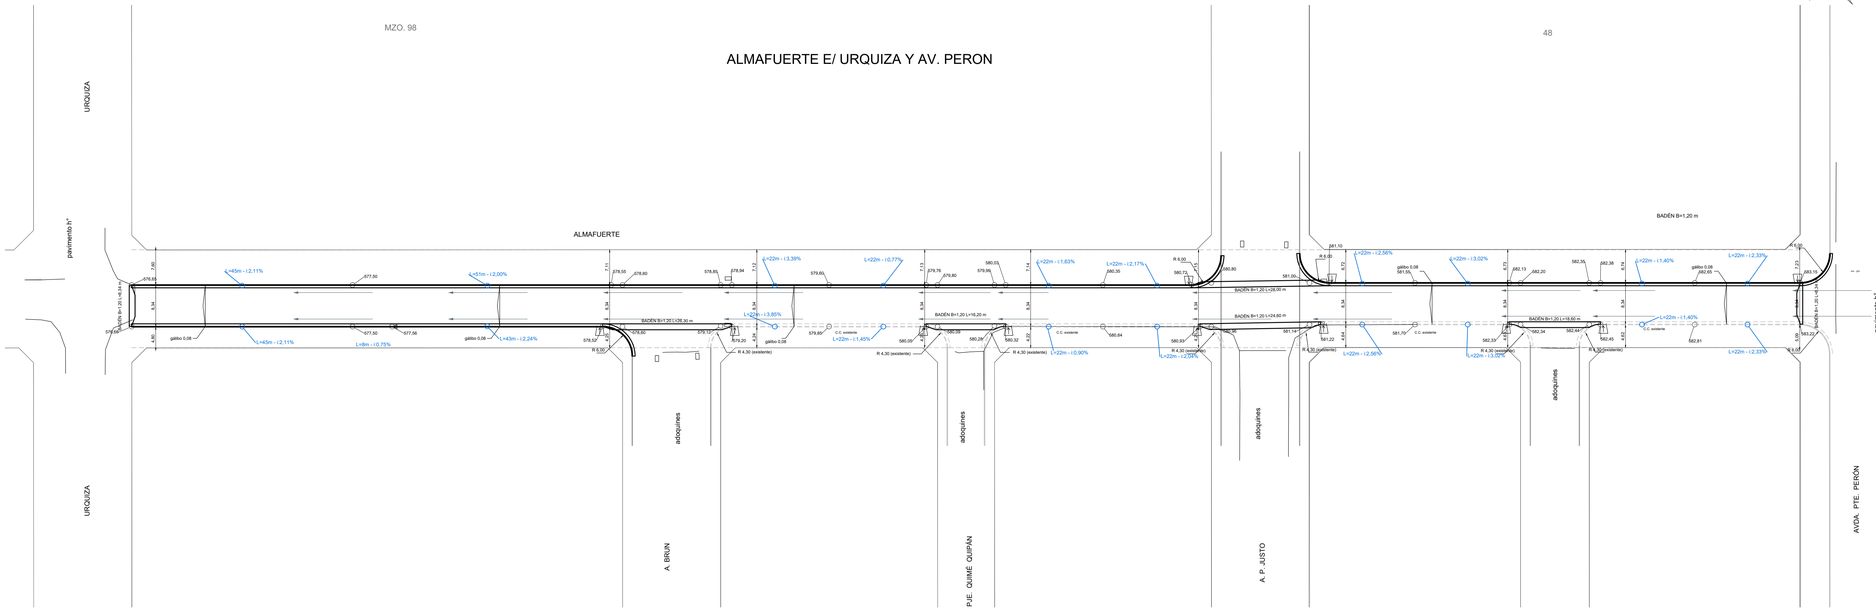

REFERENCIAS

- CORDONES PROYECTO
- CORDONES EXISTENTES
- LINEA MUNICIPAL
- ESCURRIMIENTO
- PENDIENTE EXISTENTE (L=22m - i:3,02%)
- 581,06 — COTA DE NIVEL PROYECTO
- GALIBO -altura



CALLE:

- **ALMAFUERTE E/ URQUIZA Y AV. APERON**

MUNICIPIO DE ESQUEL

UNIDAD EJECUTORA DE PROYECTOS MUNICIPALES

OBRA: 18 CUADRAS DE CORDÓN CUNETA DE LA CIUDAD DE ESQUEL

PLANO N°: 01

PLANO: PLANTA GENERAL

PROYECTÓ:	FECHA:	ESC:
	10-09-2026	1:500

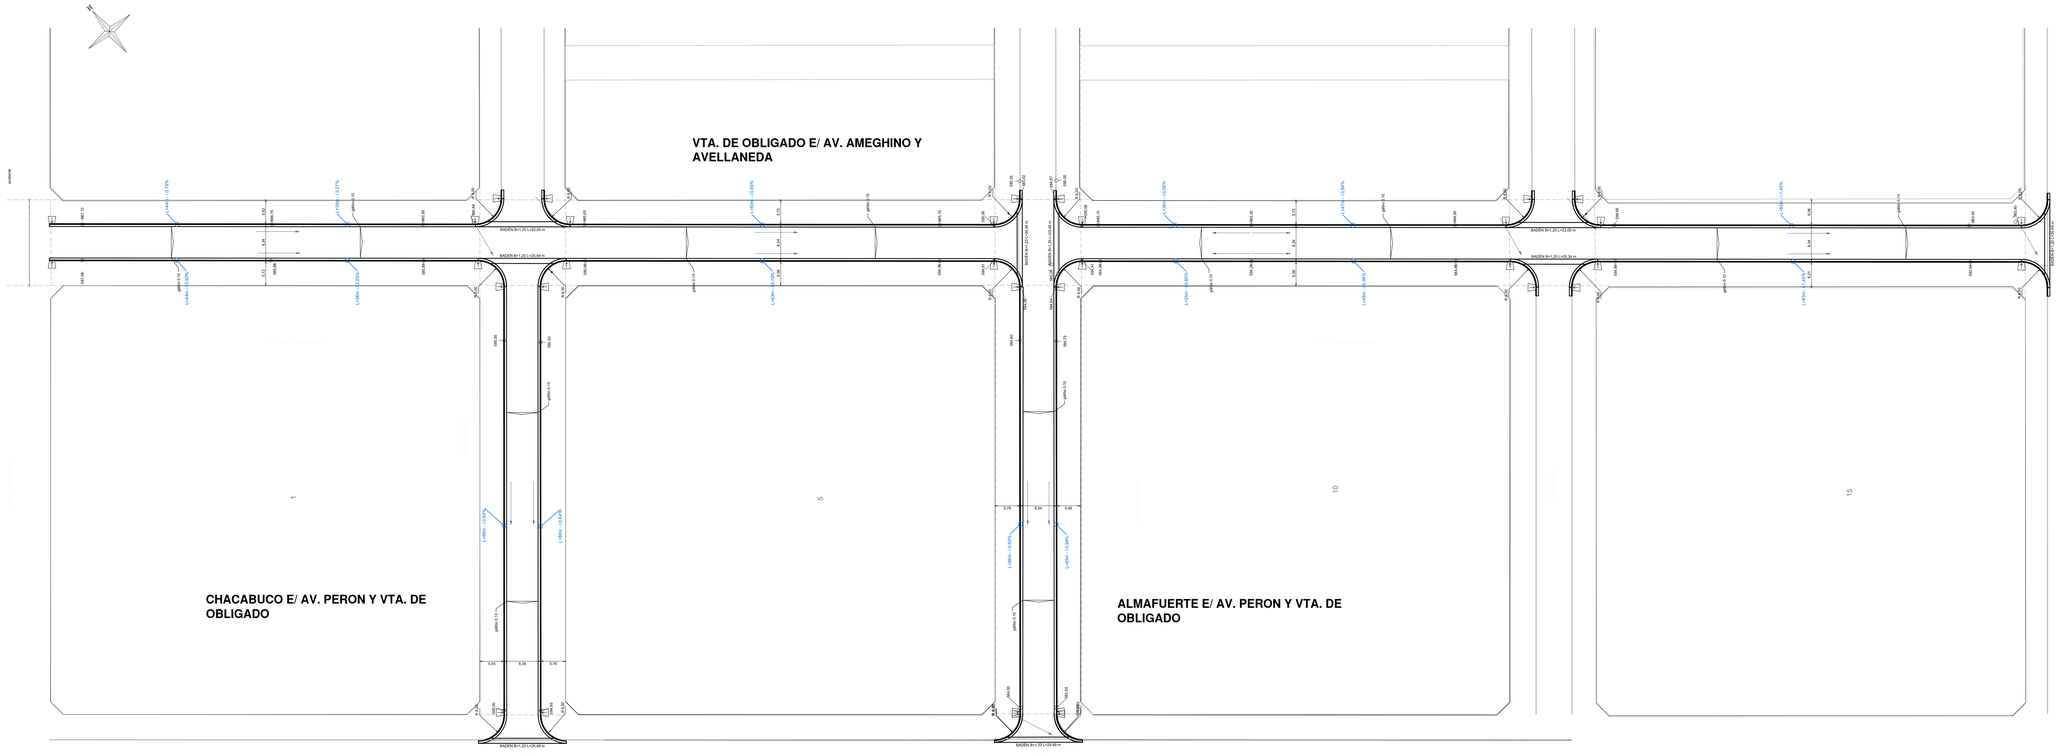

REFERENCIAS

- CORDONES PROYECTO
- CORDONES EXISTENTES
- LINEA MUNICIPAL
- ESCURRIMIENTO
- PENDIENTE EXISTENTE (L=22m - i:3.02%)
- COTA DE NIVEL PROYECTO (581,06)
- GALIBO -altura



CALLE:

- **VTA. DE OBLIGADO E/ AV. AMEGHINO Y AVELLANEDA**
- **CHACABUCO E/ AV. PERON Y VTA. DE OBLIGADO**
- **ALMAFUERTE E/ AV. PERON Y VTA. DE OBLIGADO**

MUNICIPIO DE ESQUEL

UNIDAD EJECUTORA DE PROYECTOS MUNICIPALES	OBRA: 18 CUADRAS DE CORDÓN CUNETA DE LA CIUDAD DE ESQUEL
PLANO N°: 02	PLANO: PLANTA GENERAL
	PROYECTÓ: / FECHA: 10-09-2026 / ESC: 1:500

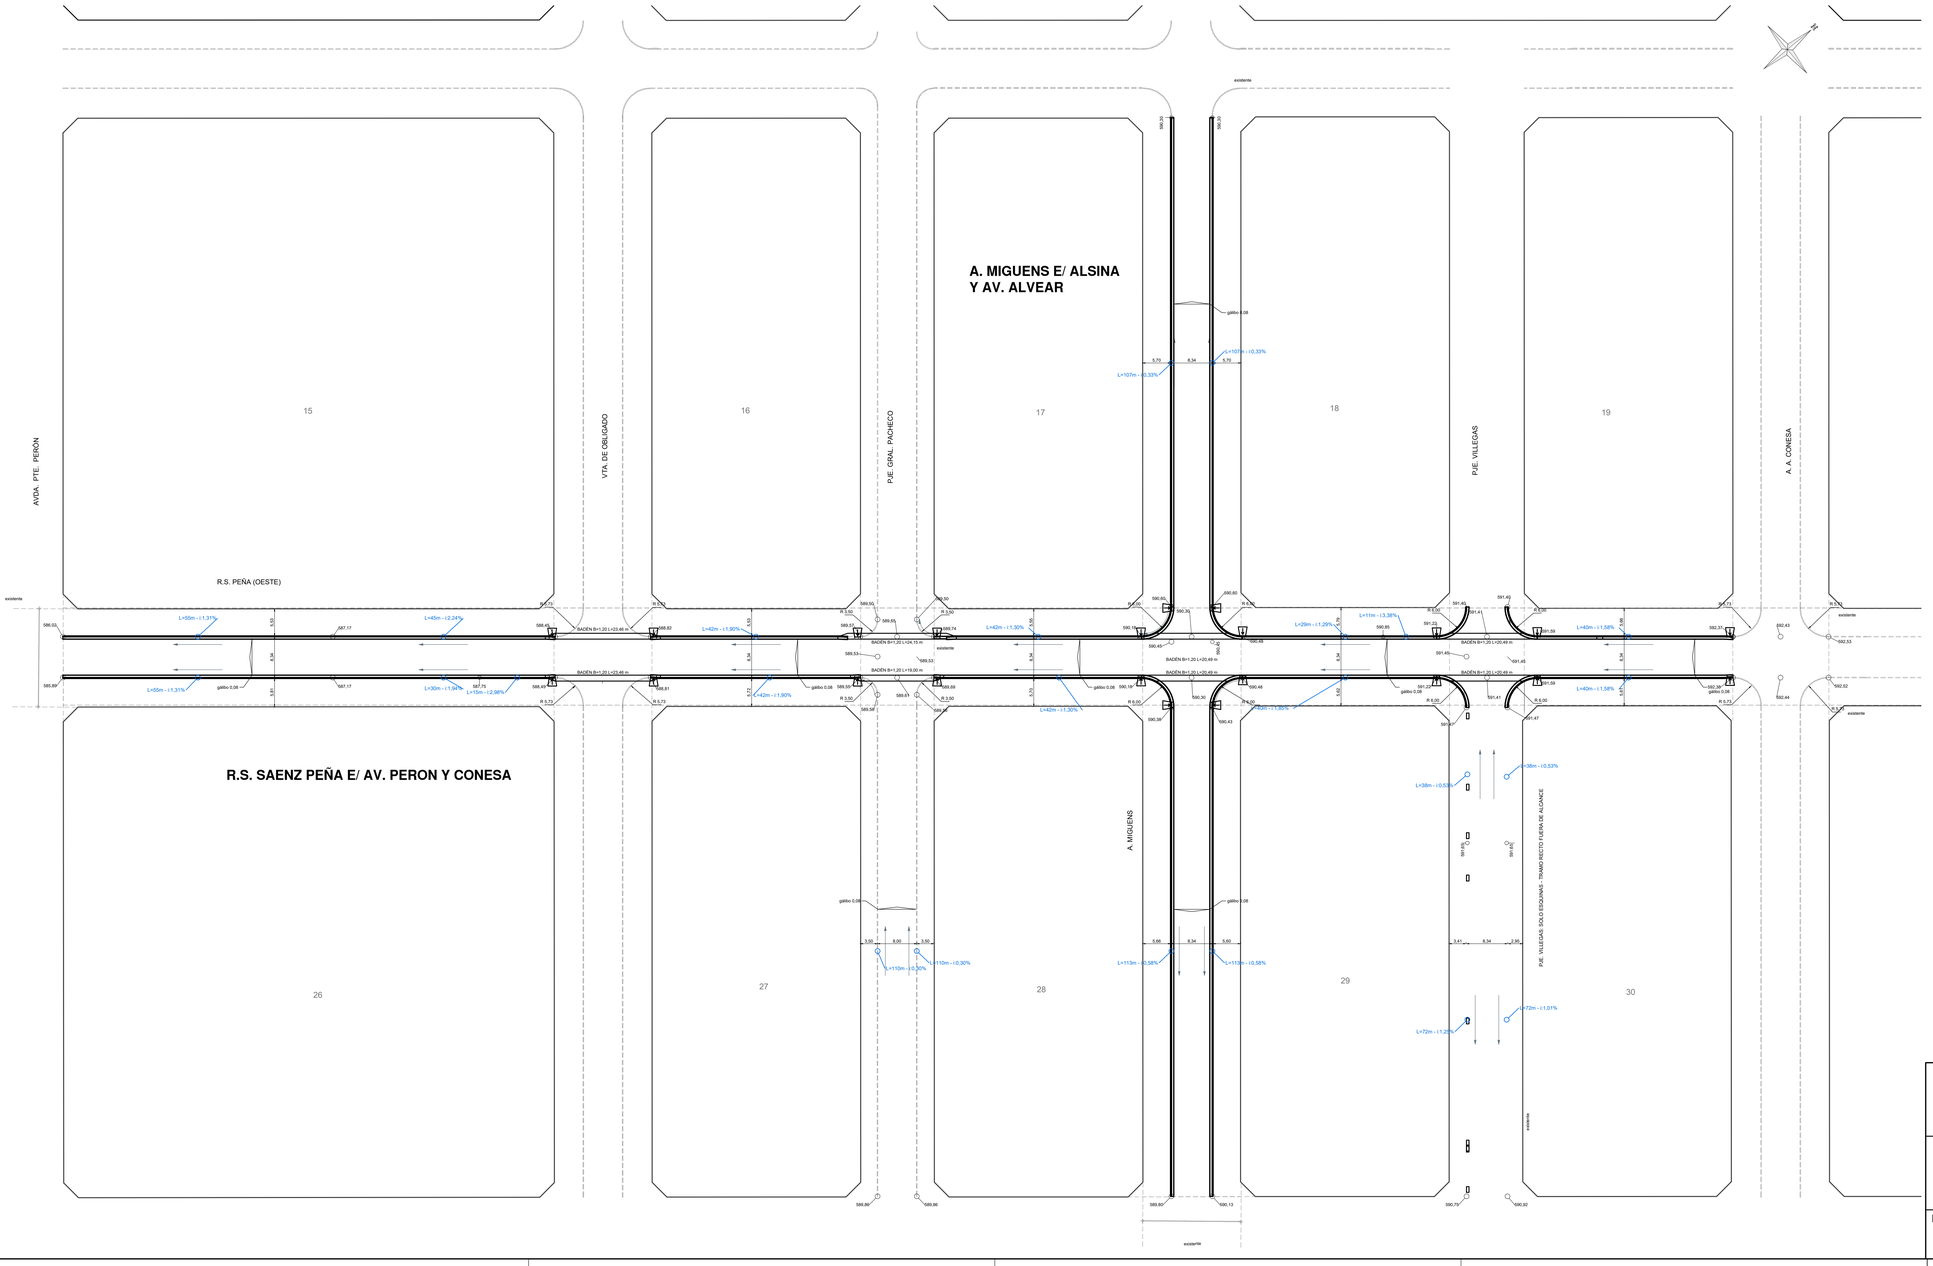

REFERENCIAS

- CORDONES PROYECTO
- CORDONES EXISTENTES
- LINEA MUNICIPAL
- ESCURRIMIENTO
- PENDIENTE EXISTENTE (L=22m - i:3,02%)
- 581,06 — COTA DE NIVEL PROYECTO
- GALIBO -altura



CALLE:

- **R.S. SAENZ PEÑA E/ AV. PERON Y CONESA**
- **A. MIGUENS E/ ALSINA Y AV. ALLVEAR**

MUNICIPIO DE ESQUEL

UNIDAD EJECUTORA DE PROYECTOS MUNICIPALES	**OBRA:** 18 CUADRAS DE CORDÓN CUNETA DE LA CIUDAD DE ESQUEL
PLANO N°: 03	**PLANO:** PLANTA GENERAL
PROYECTÓ:	FECHA: 10-09-2026 — ESC: 1:500

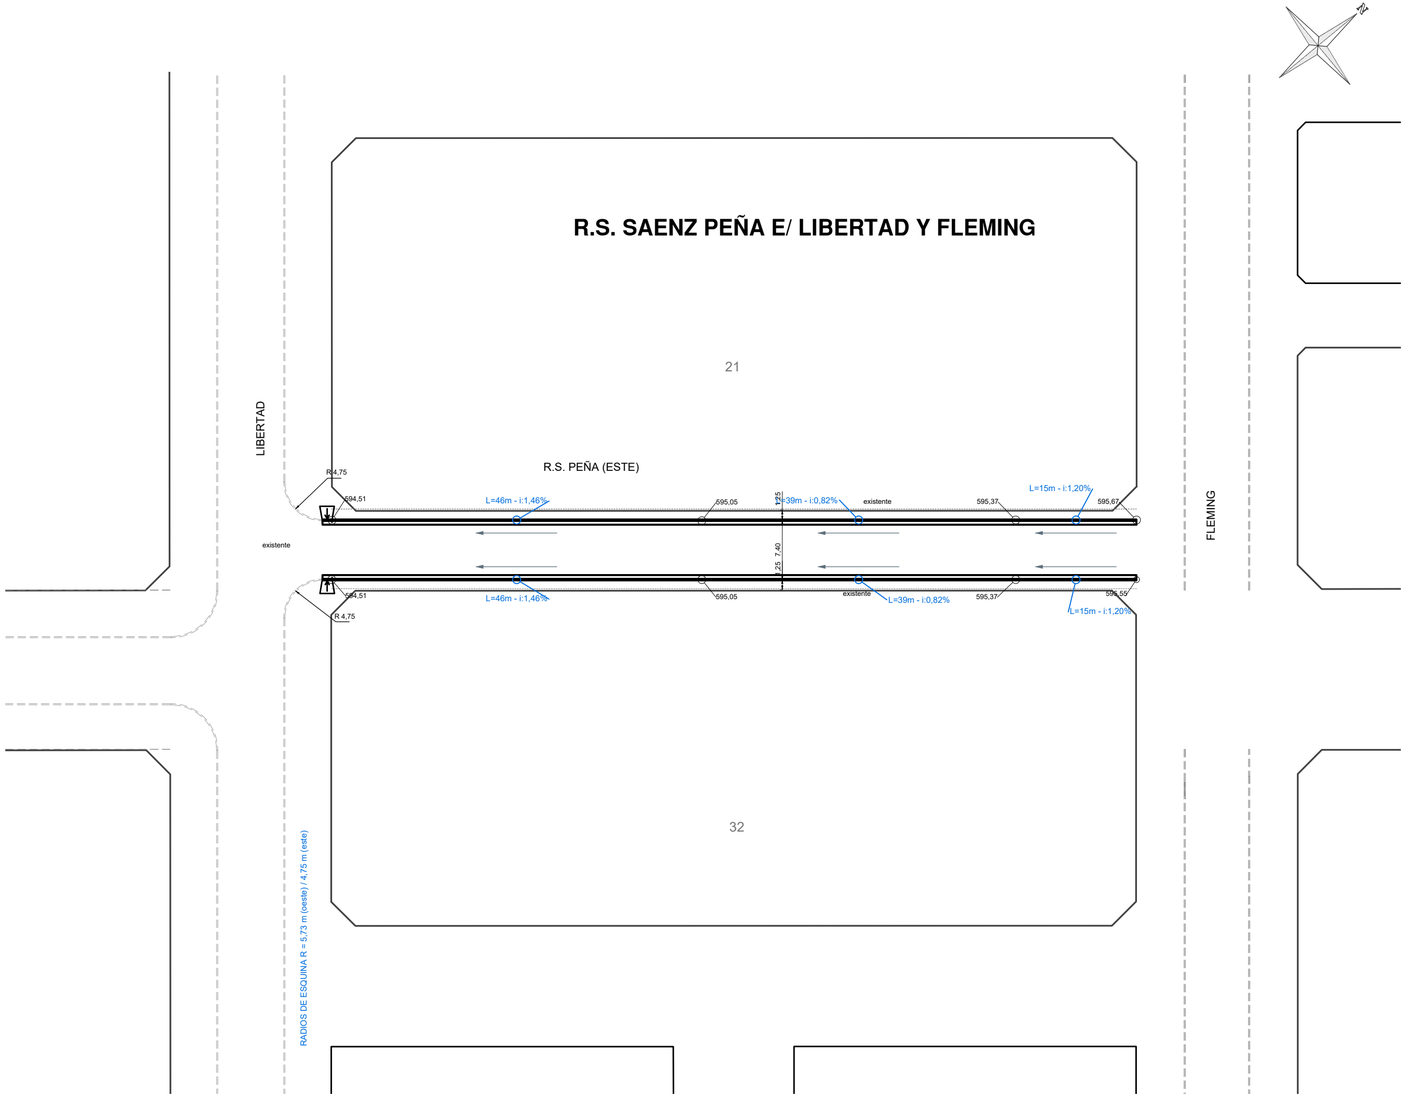

REFERENCIAS

- CORDONES PROYECTO
- CORDONES EXISTENTES
- LINEA MUNICIPAL
- ESCURRIMIENTO
- PENDIENTE EXISTENTE (L=22m - i:3,02%)
- COTA DE NIVEL PROYECTO (581,06)
- GALIBO -altura

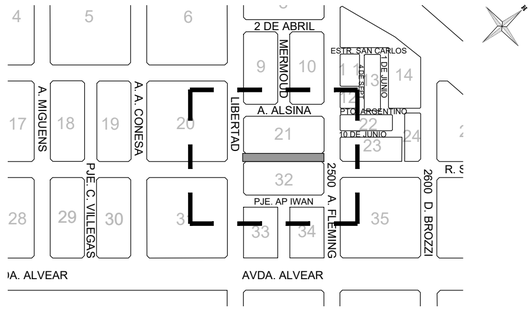

CALLE:

- **R.S. SAENZ PEÑA E/ LIBERTAD Y FLEMING**

MUNICIPIO DE ESQUEL

UNIDAD EJECUTORA DE PROYECTOS MUNICIPALES	**OBRA:** 18 CUADRAS DE CORDÓN CUNETA DE LA CIUDAD DE ESQUEL
PLANO N°: 04	**PLANO:** GENERAL
PROYECTÓ:	**FECHA:** 10-09-2026 / **ESC:** 1:500

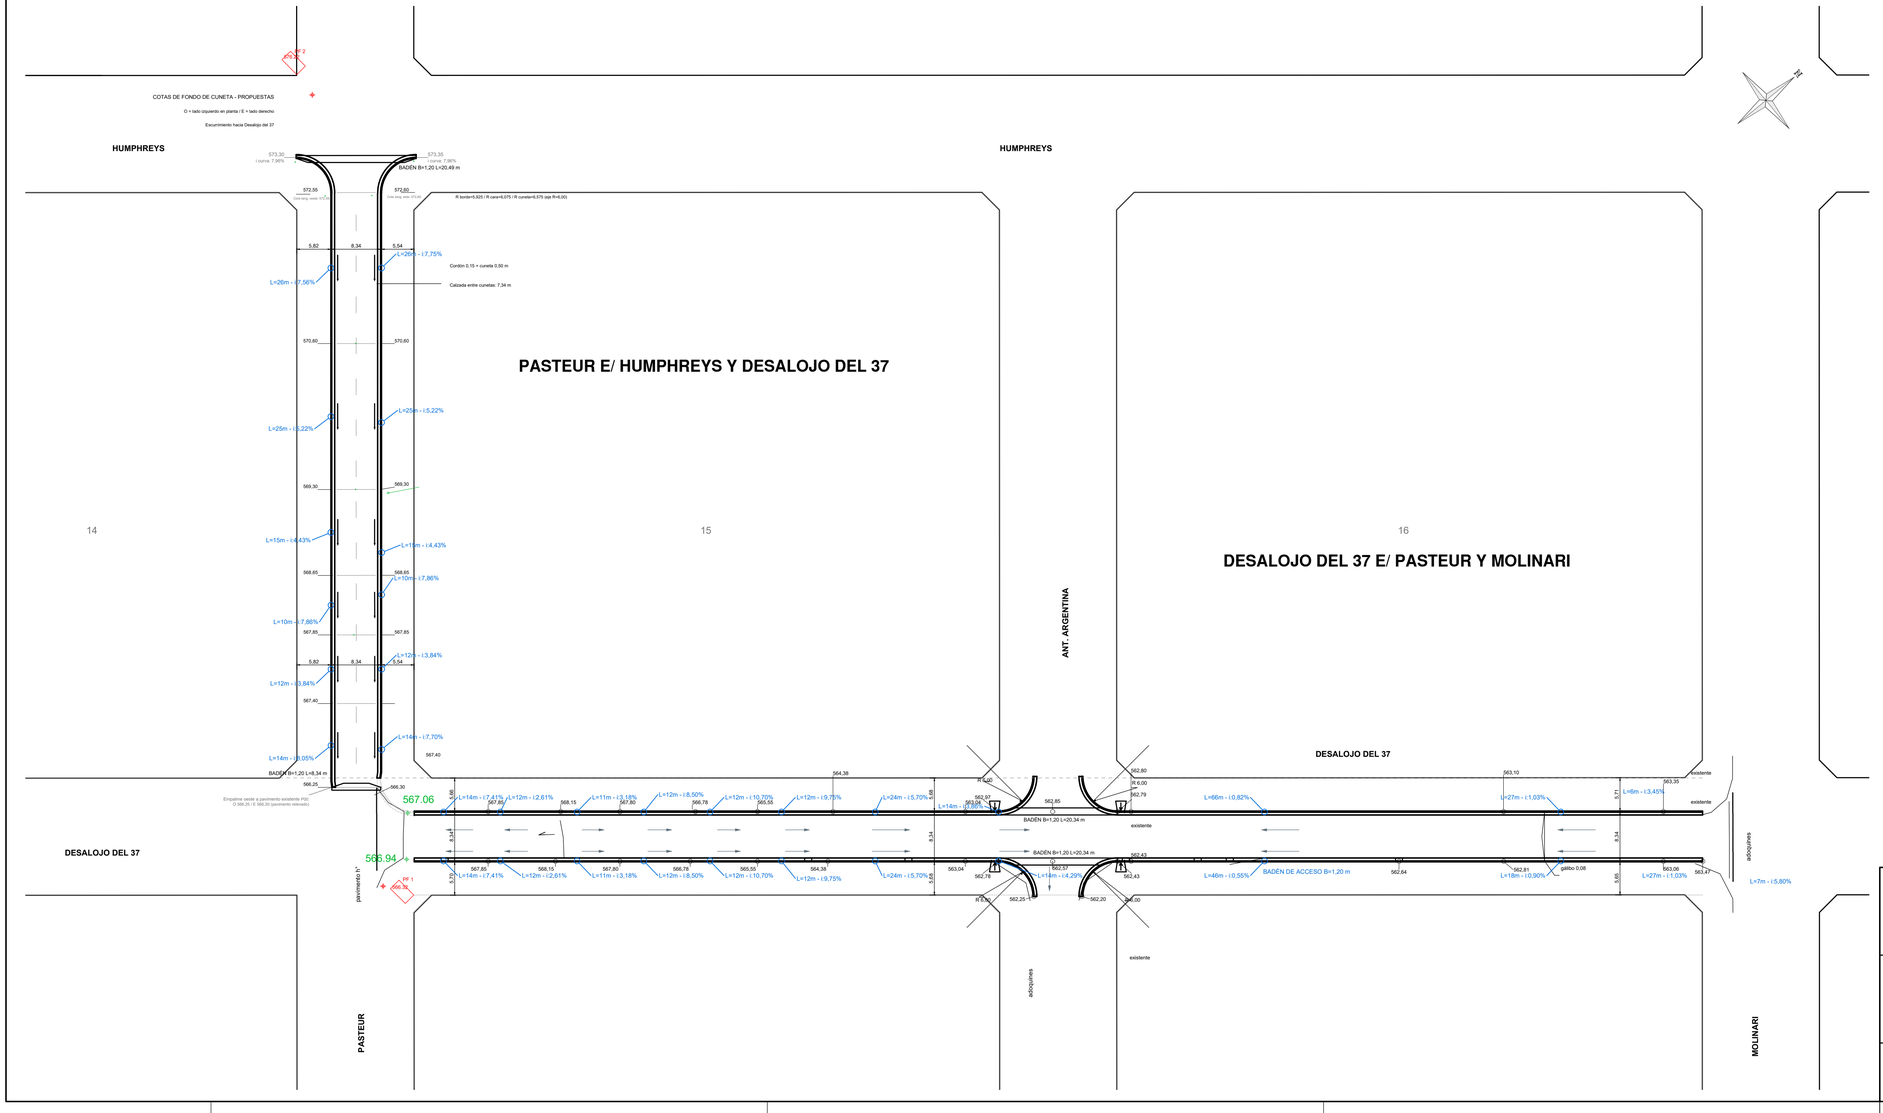

REFERENCIAS

- CORDONES PROYECTO
- CORDONES EXISTENTES
- LINEA MUNICIPAL
- ESCURRIMIENTO
- PENDIENTE EXISTENTE (L=22m - i-3,02%)
- 581,06 — COTA DE NIVEL PROYECTO
- GALIBO -altura

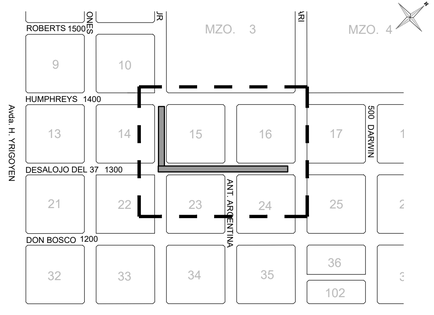

CALLE:

- **DESALOJO DEL 37 E/ PASTEUR Y MOLINARI**
- **PASTEUR E/ HUMPHREYS Y DESALOJO DEL 37**

MUNICIPIO DE ESQUEL

UNIDAD EJECUTORA DE PROYECTOS MUNICIPALES	OBRA: 18 CUADRAS DE CORDÓN CUNETA DE LA CIUDAD DE ESQUEL
PLANO N°: 05	PLANO: GENERAL
PROYECTÓ:	FECHA: 10-09-2026 — ESC: 1:500

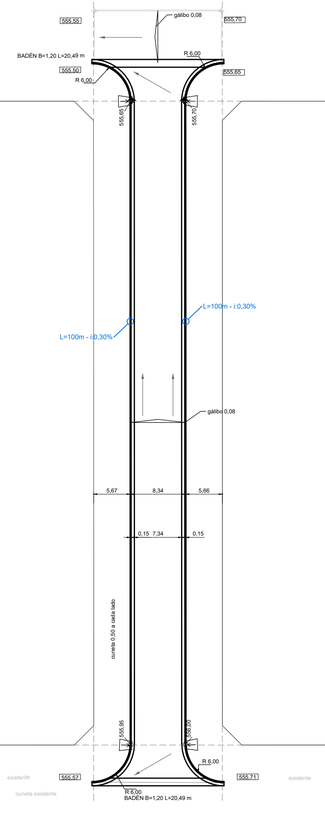

R. S. PEÑA

ANT. ARGENTINA E/ R. S. PEÑA Y AV. ALVEAR

79

80

PASTEUR

MOLINARI

AVDA. ALVEAR

REFERENCIAS

- CORDONES PROYECTO
- CORDONES EXISTENTES
- LINEA MUNICIPAL
- ESCURRIMIENTO
- PENDIENTE EXISTENTE (L=22m - i:3,02%)
- 581,06 — COTA DE NIVEL PROYECTO
- GALIBO -altura

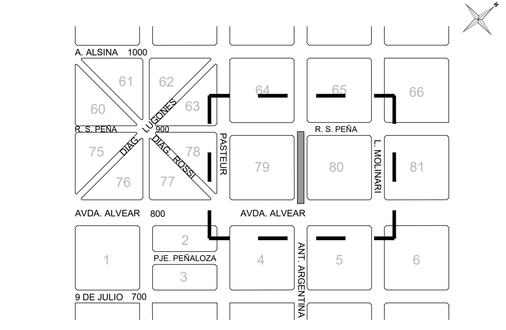

CALLE:

- **ANT. ARGENTINA E/ R. S. PEÑA Y AV. ALVEAR**

MUNICIPIO DE ESQUEL

UNIDAD EJECUTORA DE PROYECTOS MUNICIPALES	OBRA: 18 CUADRAS DE CORDÓN CUNETA DE LA CIUDAD DE ESQUEL		
PLANO N°: 06	PLANO: GENERAL		
	PROYECTO:	FECHA: 10-09-2026	ESC: 1:500

PLANTA DETALLES
ESC: 1:20

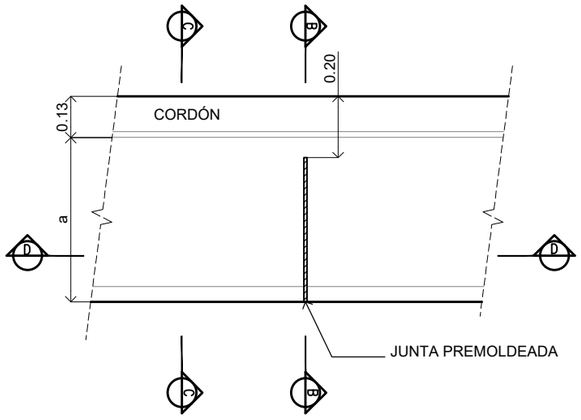

CORTE A-A
ESC: 1:20

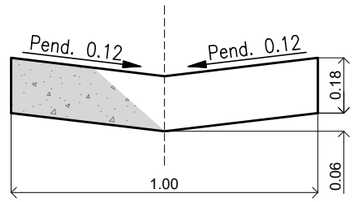

PLANTA
ESC. 1:200

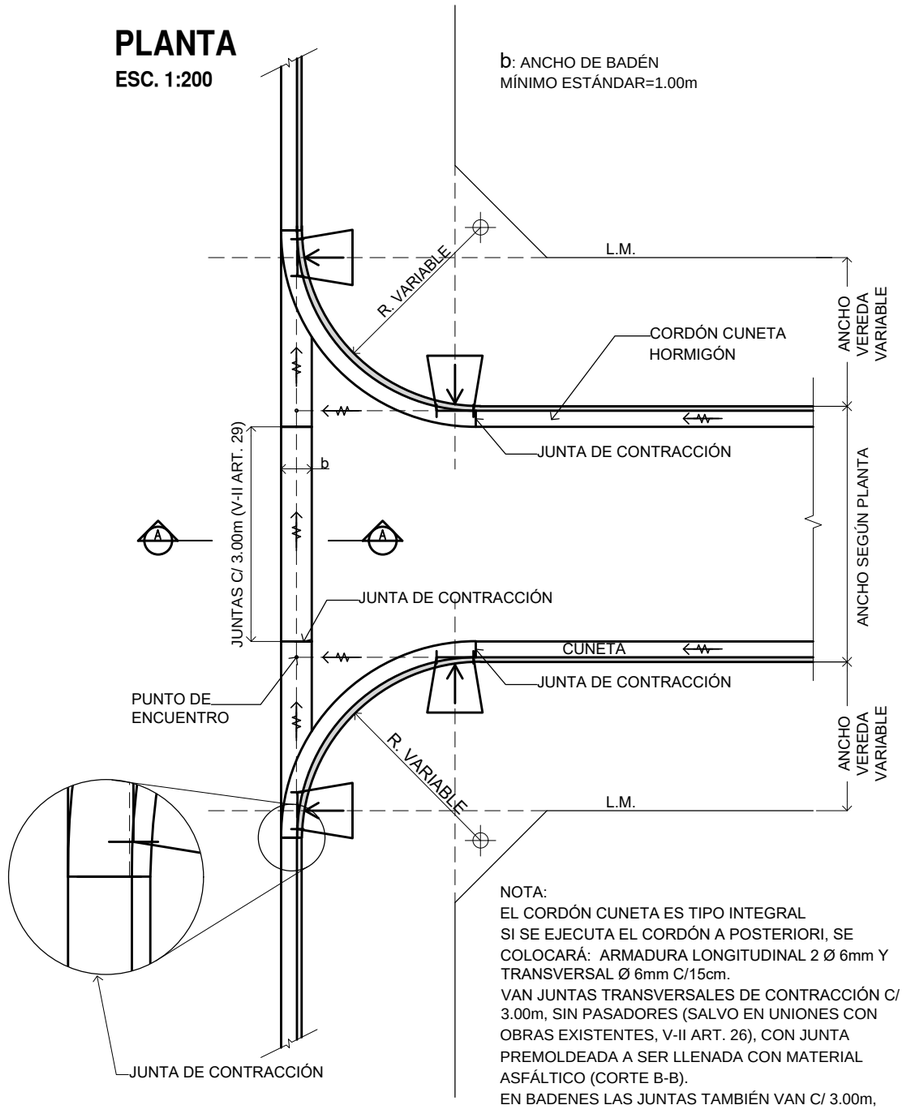

NOTA:
EL CORDÓN CUNETA ES TIPO INTEGRAL
SI SE EJECUTA EL CORDÓN A POSTERIORI, SE COLOCARÁ: ARMADURA LONGITUDINAL 2 Ø 6mm Y TRANSVERSAL Ø 6mm C/15cm.
VAN JUNTAS TRANSVERSALES DE CONTRACCIÓN C/ 3.00m, SIN PASADORES (SALVO EN UNIONES CON OBRAS EXISTENTES, V-II ART. 26), CON JUNTA PREMOLDEADA A SER LLENADA CON MATERIAL ASFÁLTICO (CORTE B-B).
EN BADENES LAS JUNTAS TAMBIÉN VAN C/ 3.00m, SIN PASADORES.

CORTE B-B
ESC: 1:20

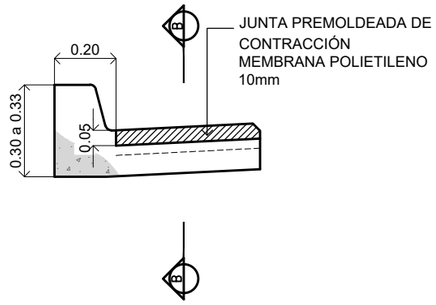

CORTE C-C
ESC: 1:20

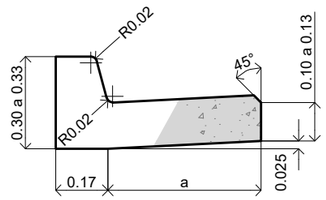

a =Ancho cuneta
Estándar: 50cm

CORTE D-D
ESC: 1:10

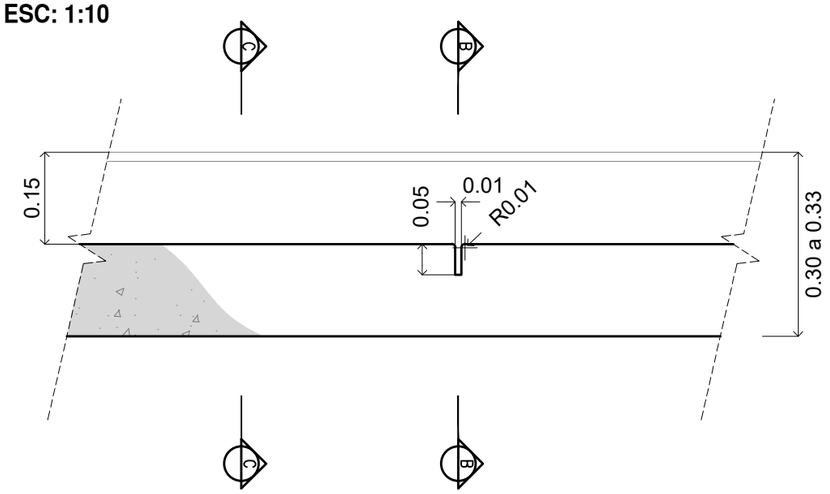

MUNICIPIO DE ESQUEL

UNIDAD EJECUTORA DE PROYECTOS MUNICIPALES	OBRA: 18 CUADRAS DE CORDÓN CUNETA DE LA CIUDAD DE ESQUEL
PLANO N°: 07	PLANO: DETALLES
PROYECTÓ:	FECHA: 10-09-2026 / ESC: VARIAS