


DETALLE CORDÓN CUNETA

UBICACIÓN	Metros lineales
MZA 1	135,64
MZA 2	121,00
MZA 11	164,00
MZA 12	304,00
MZA 13	517,00
MZA 14	395,00
Caseta	26,00
TOTAL	1662,64

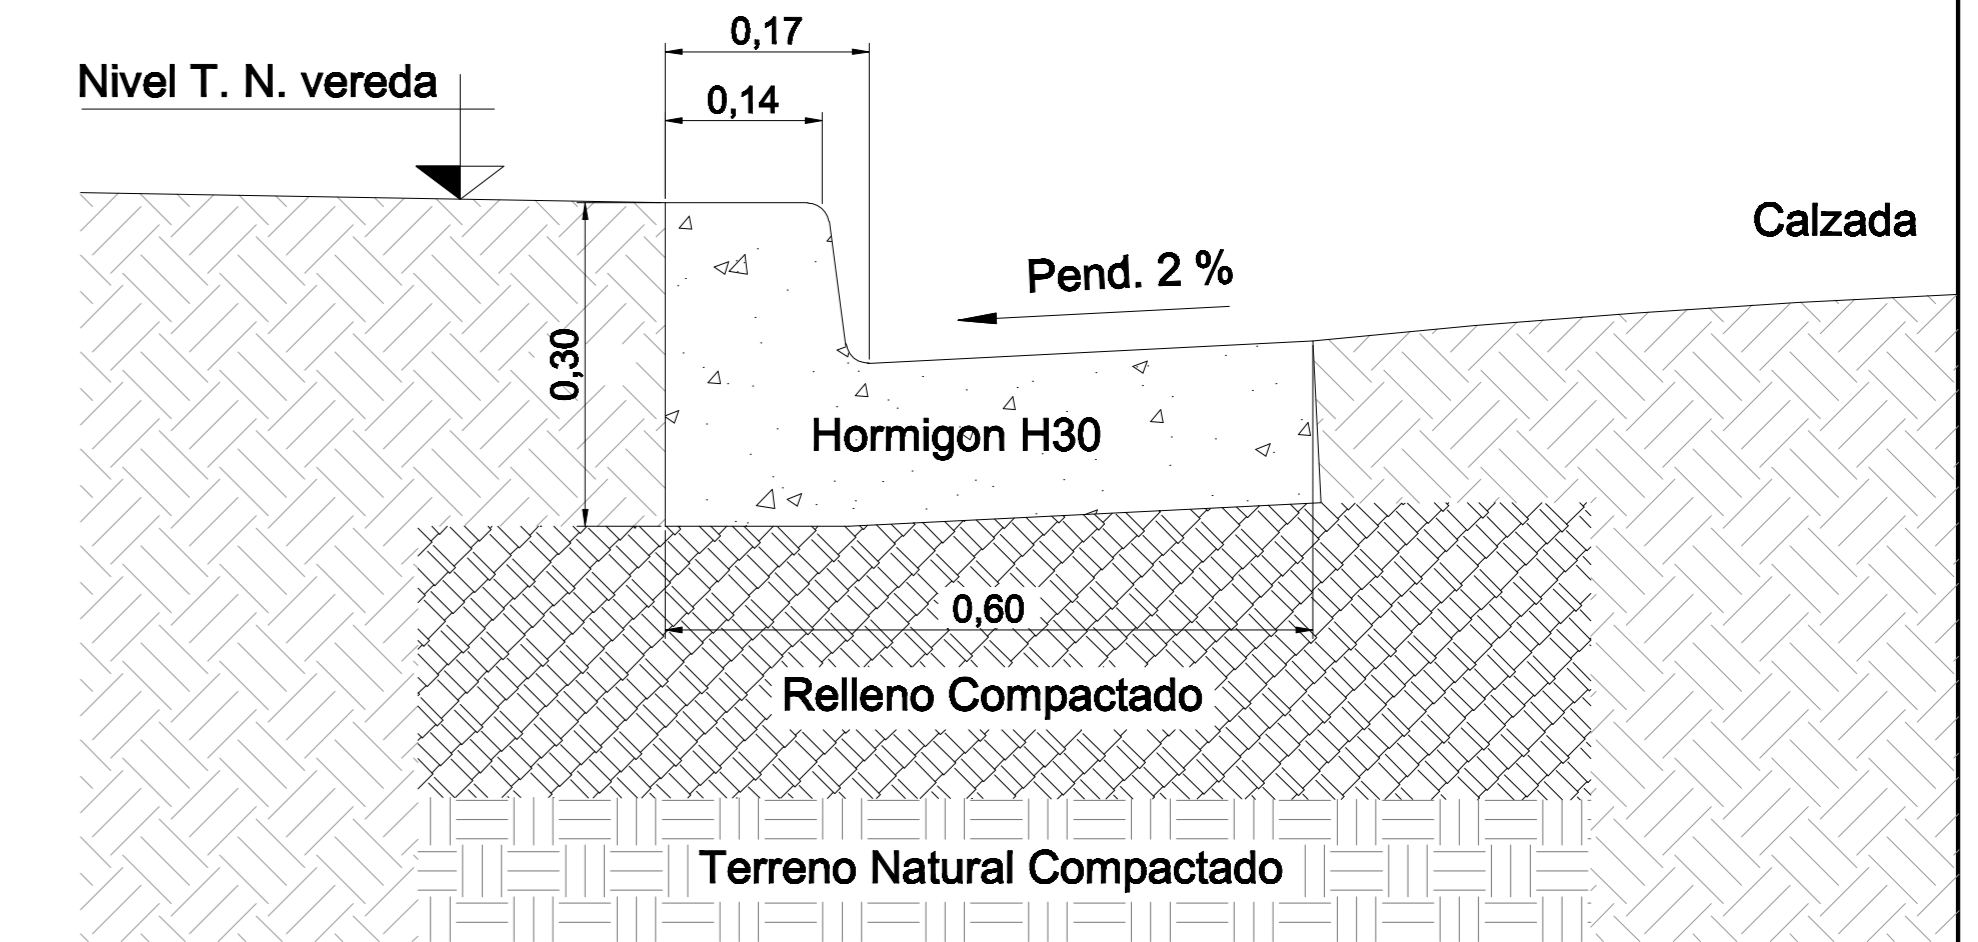


REFERENCIAS:

Cordon Cuneta a ejecutar

NOTAS:

- 1.- Compactación de suelo 95% Proctor standard.
- 2.- Hormigon a utilizar H30

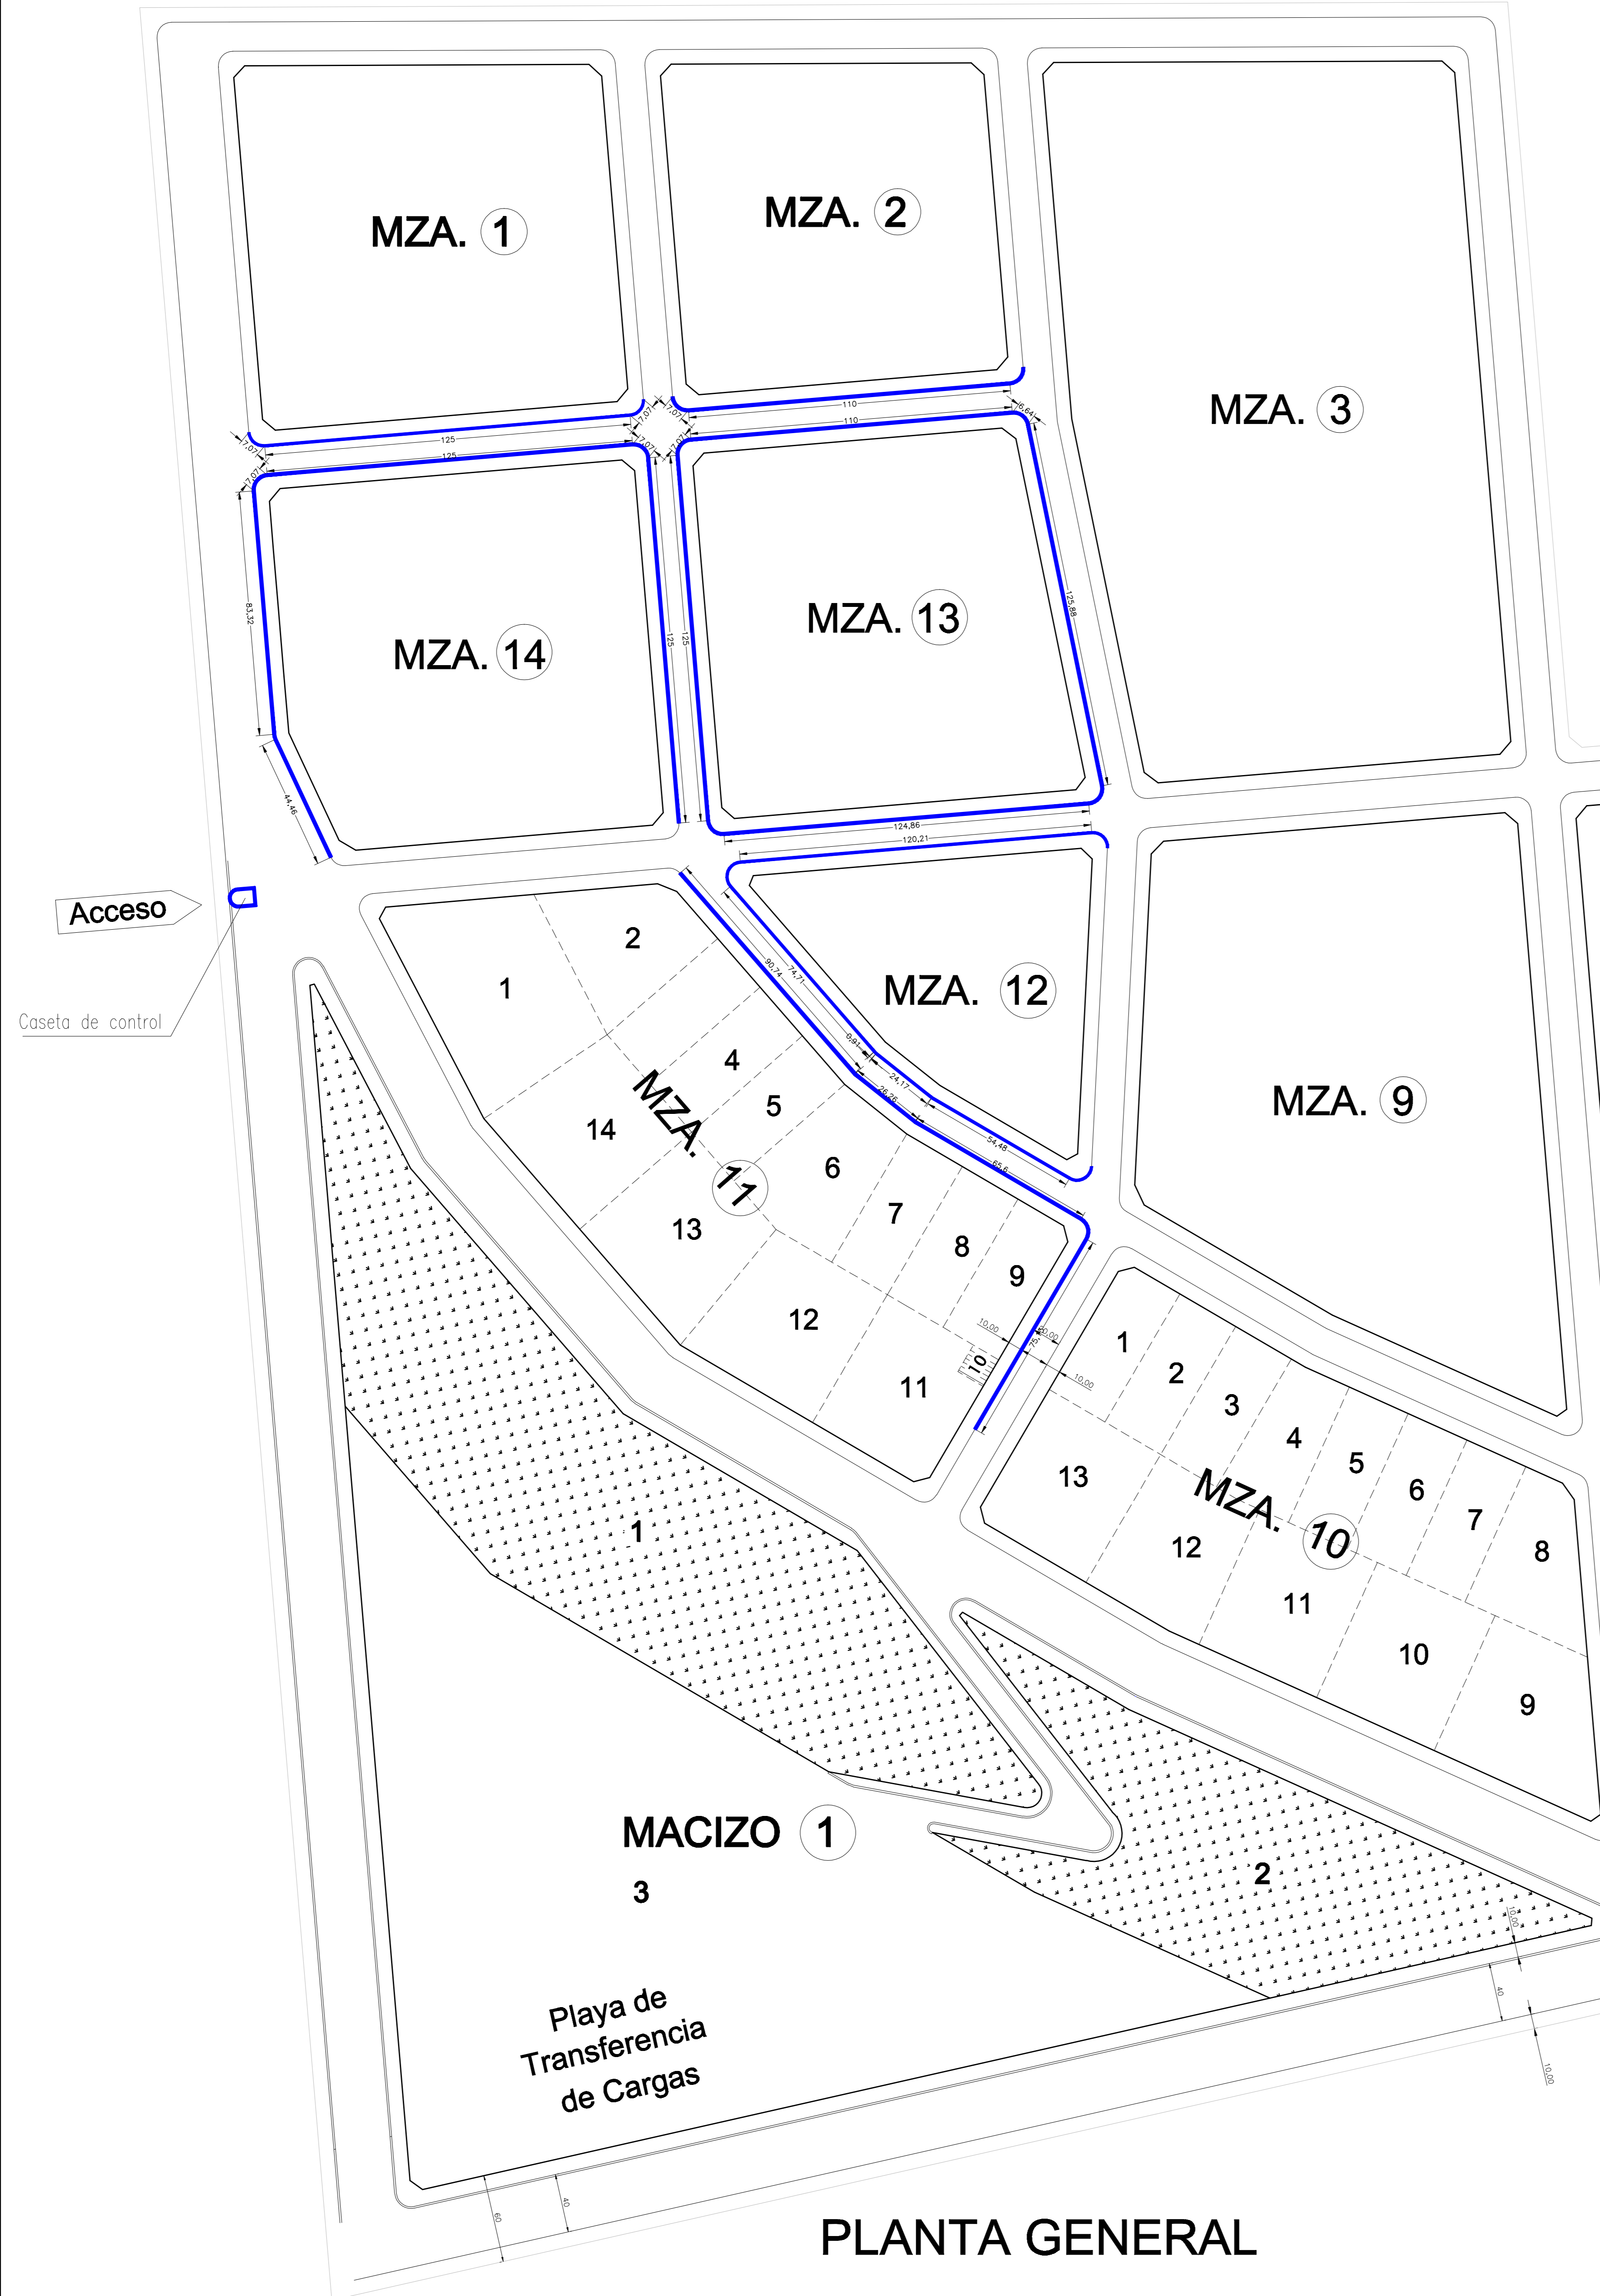

PLANTA GENERAL

MACIZO 2

MZA. 5

MZA. 8

MZA. 9

MZA. 12

MZA. 11

MZA. 6

MZA. 7

MZA. 10

MACIZO 1

Playa de Transferencia de Cargas

Camila Gullino
Secretaría de Producción y Desarrollo
Municipalidad de Esquel

Arq. Sergio Ongarato
INTENDENTE
Municipalidad de Esquel

Arq. Sergio Ongarato
INTENDENTE
Municipalidad de Esquel



Tema:		PARQUE TECNOLÓGICO INDUSTRIAL Y PLAYA DE TRANSFERENCIA DE CARGAS	
PLANO:		CORDON CUNETA	
Plano N° 03	Drawn:		
ESCALA: VARIAS		AÑO: 2023	